

## Oznámenie verejnou vyhláškou

Spoločnosť **Východoslovenská distribučná a.s.** prostredníctvom Enerpro, s.r.o., ktorá spracováva projektovú dokumentáciu, pripravuje realizáciu nižšie uvedenej stavby, ktorá sa nachádza v meste Levoča na Košickej ulici.

Predmetom stavby je výmena existujúcich VN a NN káblov v pôvodnej trase v časti ulice, ktorá sa bude rekonštruovať. Zároveň sa vymenia staré nevyhovujúce NN istiace skrine osadené vo fasádach resp. vo vstupoch do budov.

V rámci stavby sa káblami opätovne napoja existujúce odbery.

V trase NN káblov sa uloží chránička HDPE pre optický kábel pre tzv. elektronickú komunikačnú vrstvu, podľa priloženej grafickej situácie.

**názov stavby: „Levoča, ul. Košická- úprava VN a NN“**

Predpokladaný **termín** realizácie stavby je v roku 2025.

Východoslovenská distribučná, a.s. v zastúpení spoločnosti Enerpro, s.r.o. týmto oznamuje vlastníkom a užívateľom nehnuteľností vstup na nehnuteľnosti, ktoré majú byť predmetnou stavbou dotknuté. Ak vznikne vlastníkovi nehnuteľnosti v dôsledku realizácie stavby majetková ujma, má nárok na náhradu škody, ktorú môže žiadať od stavebníka.

Toto oznámenie bude vyvesené na úradnej tabuli obce 30 dní od dátumu jeho vyvesenia.

V prípade potreby ďalších informácií k stavbe môžete kontaktovať:

Projektant: Ing. Stanislav Počuch, kontakt: + 421 917 592 553

V Košiciach, dňa 23.04.2025

  
**ENERPRO, s.r.o.**  
Miškovecká 6  
040 11 Košice  
IČO: 44 324 600  
IČ DPH: SK2022669748

Ing. Stanislav Počuch  
konateľ spoločnosti

**MESTO LEVOČA**  
Stavebný úrad  
Nám. Majstra Pavla č.4  
054 01 Levoča


vyvesené dňa/pečiatka obce 29.4.2025

ENERPRO, s.r.o.  
Miškovecká 6,  
Košice, 040 11,

IČO: 44 324 600,  
IČ DPH: SK 2022669748

banka: Tatra banka, a.s.  
č. účtu: 2622815211/1100

Právne informácie: Toto oznámenie je splnením oznamovacej povinnosti prevádzkovateľa distribučnej sústavy podľa ust. § 11 ods. 2 zák. č. 251/2012 Z.z. o energetike a o zmene niektorých zákonov. Realizácia stavby podľa tohto oznámenia je výkonom oprávnení prevádzkovateľa distribučnej sústavy podľa ust. § 11 ods. 1 zák. č. 251/2012 Z.z. o energetike a o zmene niektorých zákonov. V prípade neumožnenia vstupu na nehnuteľnosť podľa tohto oznámenia, berie vlastník (užívateľ) nehnuteľnosti na vedomie právne dôsledky z toho plynúce.

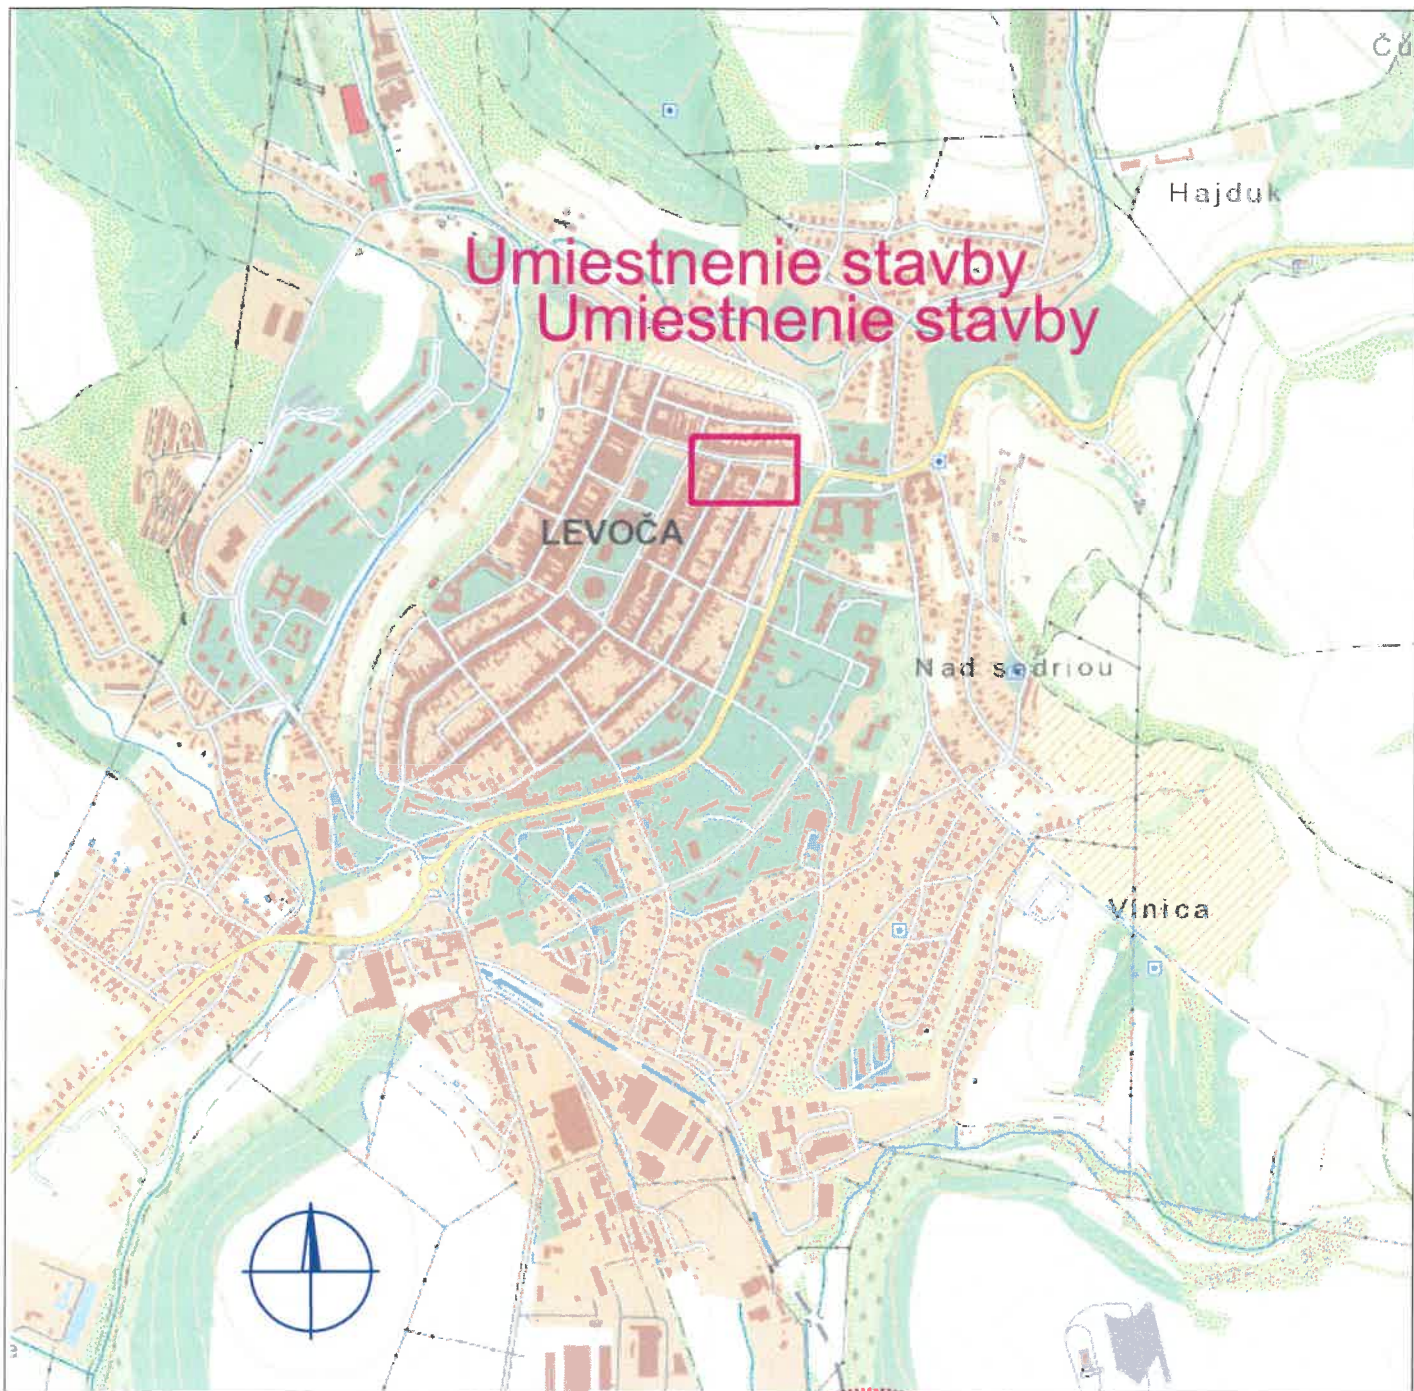

|             |                                     |                       |              |
|-------------|-------------------------------------|-----------------------|--------------|
| Vypracoval: | Ing. Stanislav Počuch               | <b>ENERPRO s.r.o.</b> |              |
| Projektant: | Ing. Stanislav Počuch               |                       |              |
| Investor:   | Východoslovenská distribučná, a.s.  | Čís.zak.:             | IP12381      |
| Miesto:     | Levoča                              | Stupeň:               | PD ohlásenie |
| Stavba:     | Levoča, ul. Košická- úprava VN a NN | Dátum:                | 12/2024      |
|             |                                     | Formát:               | 1xA4         |
| Objekt:     |                                     | Mierka:               | 1:5 000      |
| Obsah:      | Širšie vzťahy                       | Číslo výkr.:          | <b>V1</b>    |