


Existujúci stav




ZMENA č. 37,39,40



Navrhovaný stav

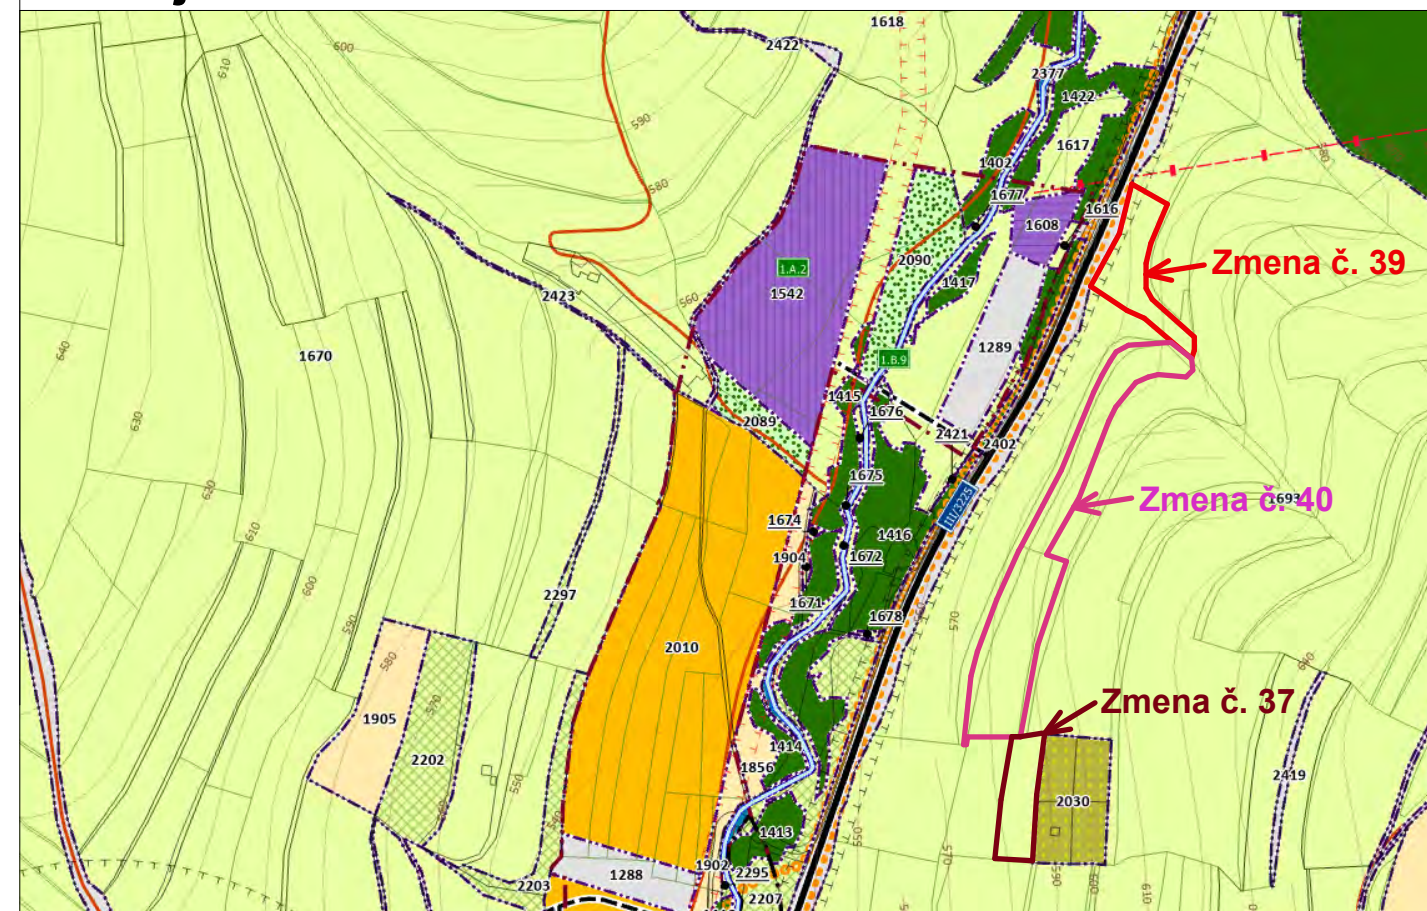

Ortofoto

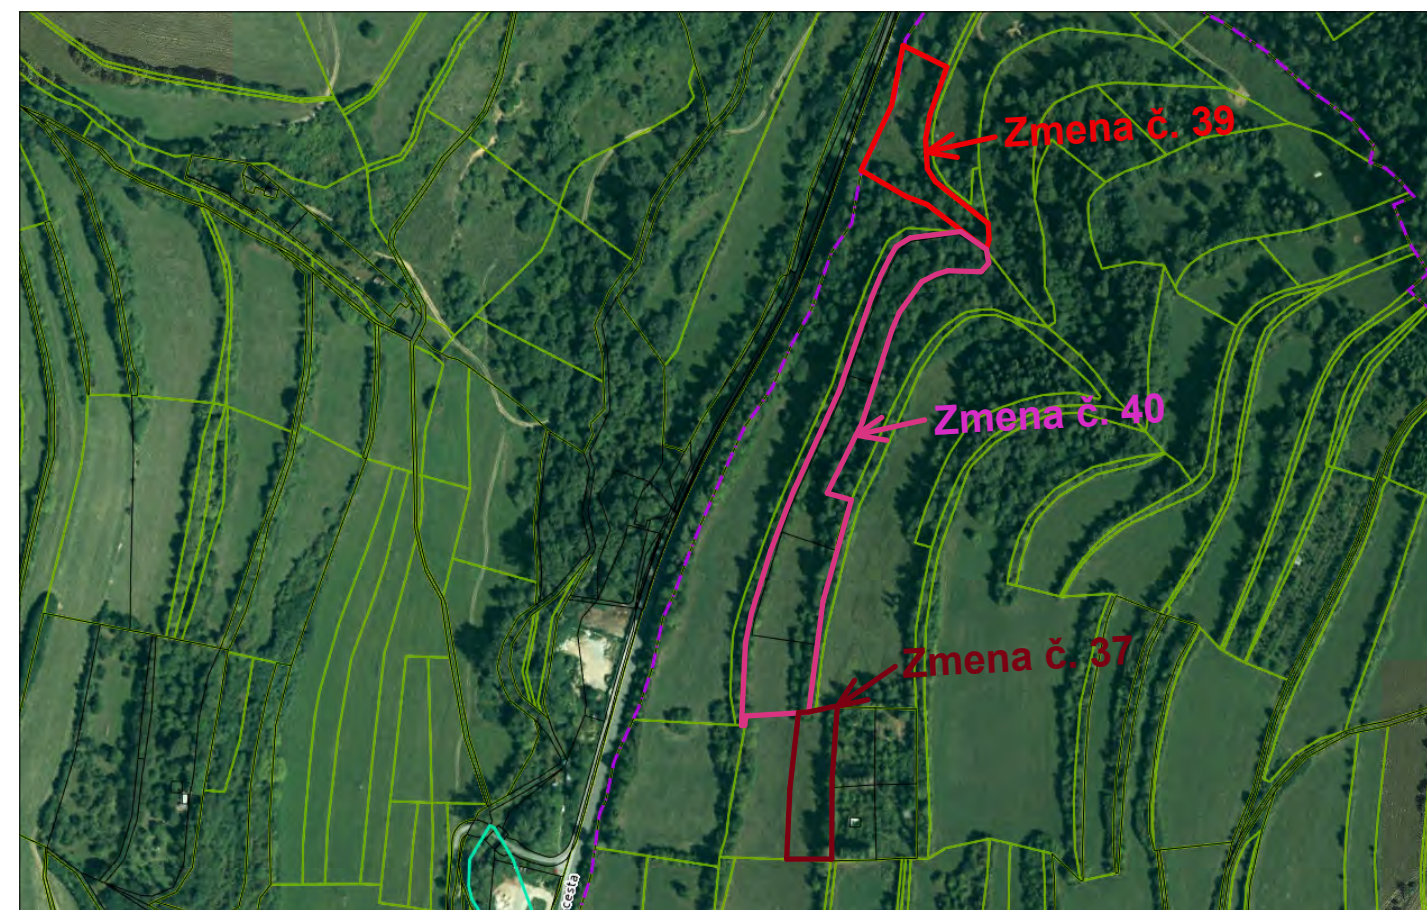

Mapa širších vzťahov

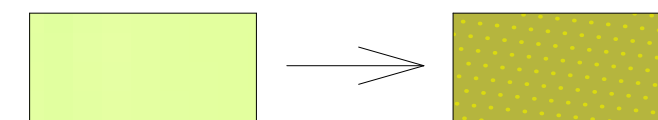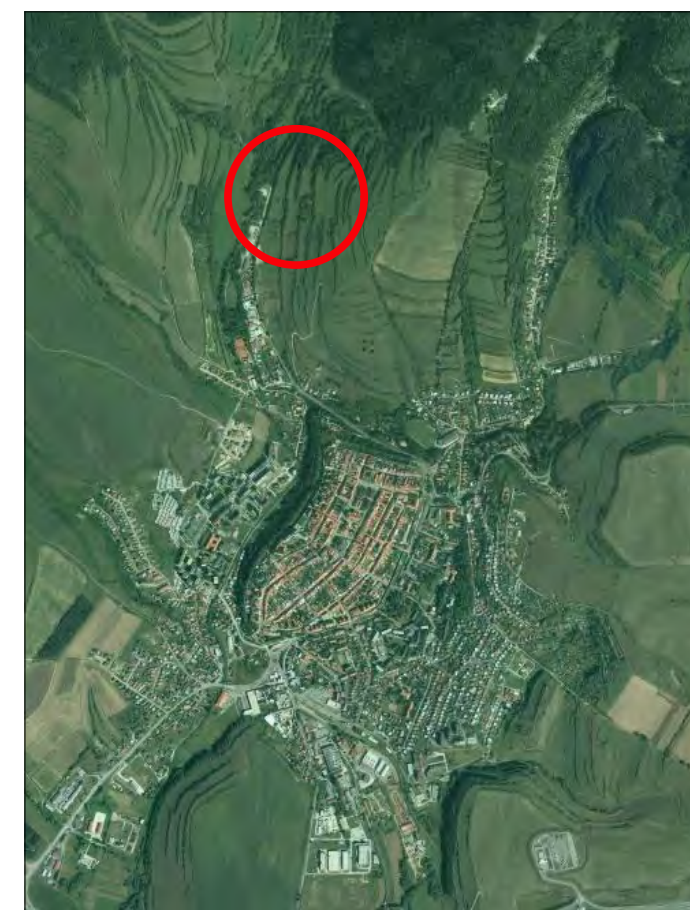

z lúk pasienkov a trvalých
trávnatých porastov na
záhradkársku osadu

Zmena č.37
KN E 1509


Zmena č.39
KN C 8036/40

Zmena č.40
KN C 8036/60
KN C 8036/61
KN C 8036/62
KN C 8036/63

Existujúci stav

ZMENA č. 41



Navrhovaný stav

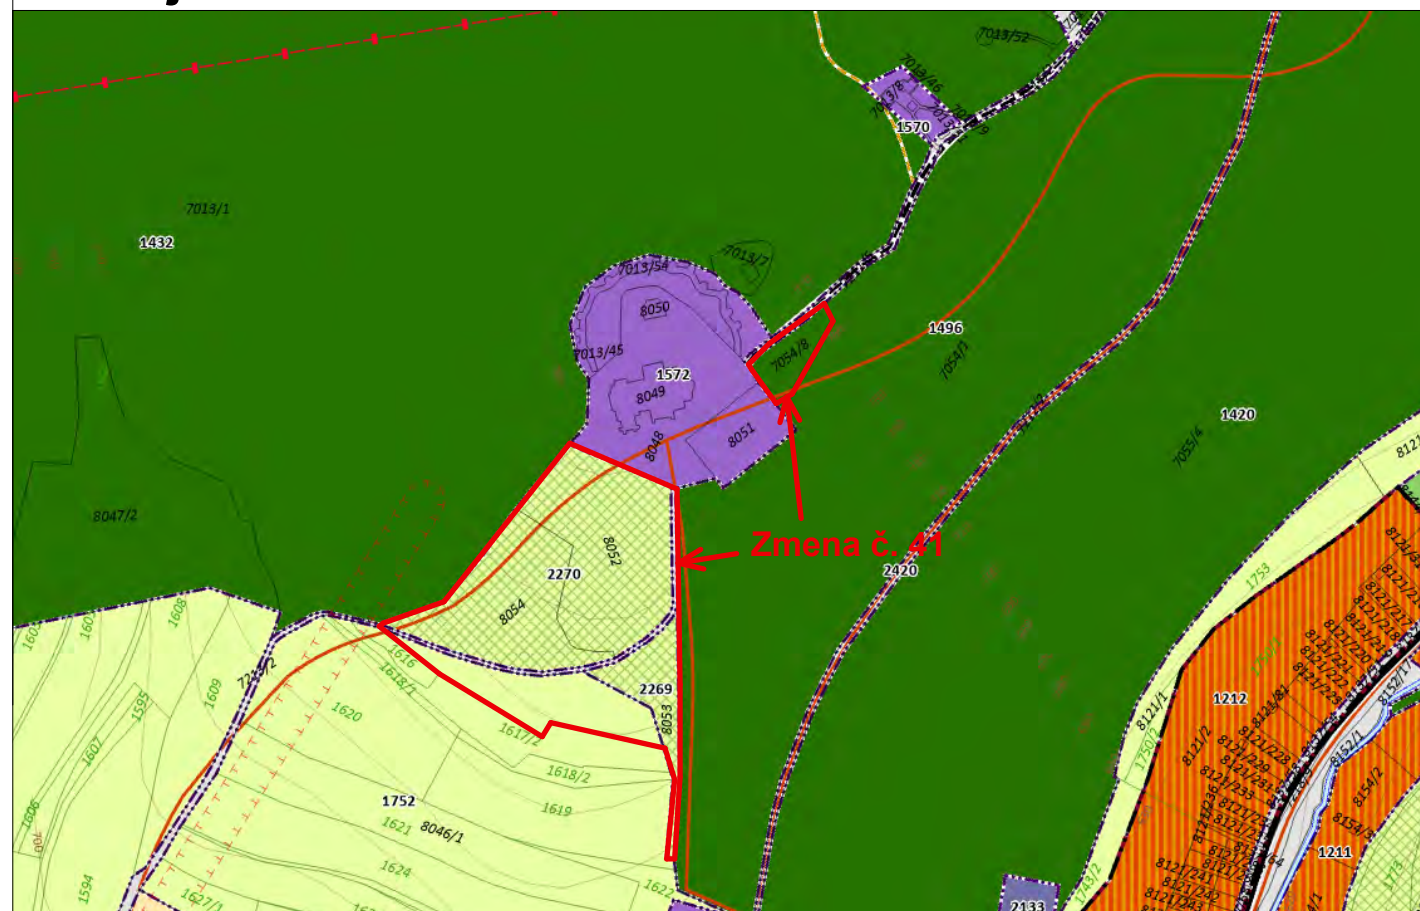


Ortofoto



Mapa širších vzťahov

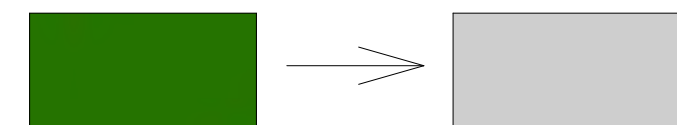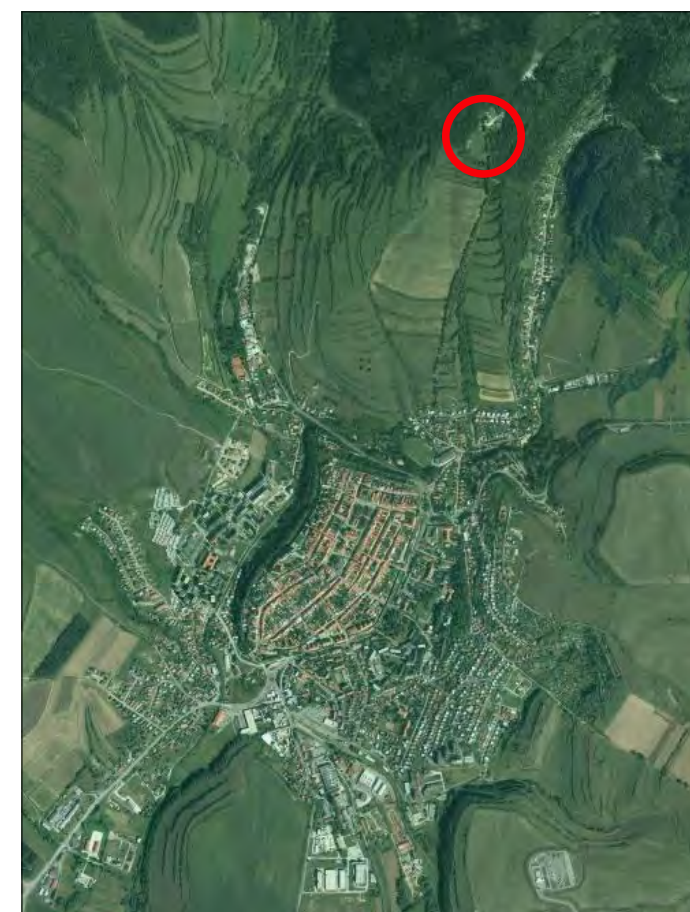

Z lesov na parkovacie plochy

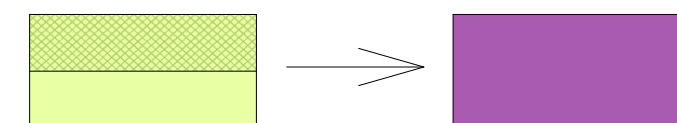

Krajinná zeleň bez rozlíšenia
a Plochy lúk, pasienkov a
trvale trávnatých porastov na
budovy a zariadenie pre
vykonávanie náboženských
obradov

KN C 8054
KN C 8052
KN C 7054/8
KN E 1617/1
KN C 8053

Existujúci stav



ZMENA č. 42


Navrhovaný stav




Ortofoto



Mapa širších vzťahov

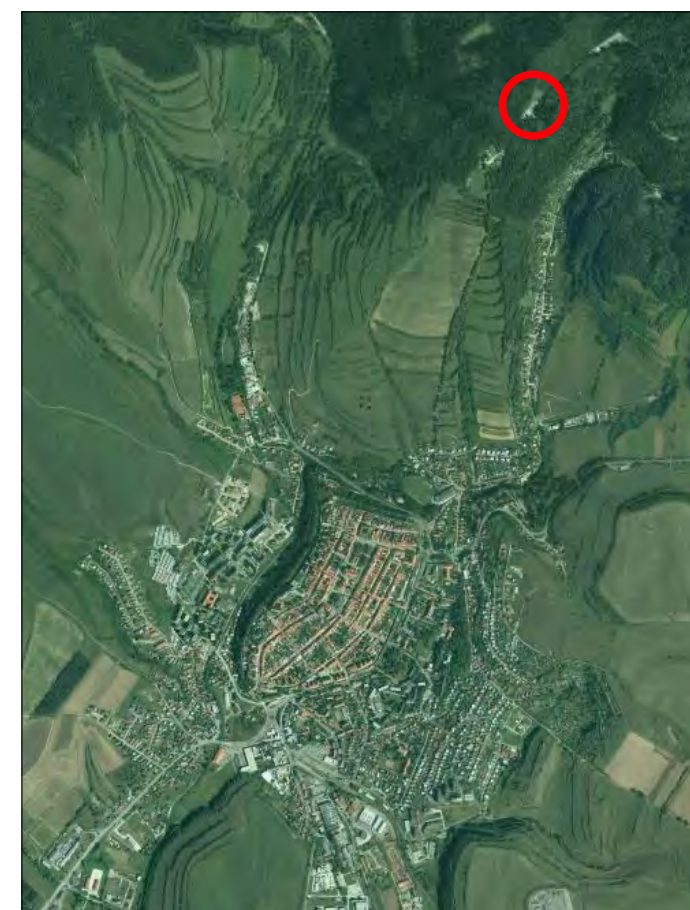


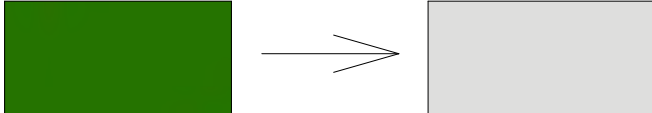

Z lesov na parkovacie plochy

časť KN C 7013/44
časť KN E 7013/1

Existujúci stav

ZMENA č. 44



Navrhovaný stav

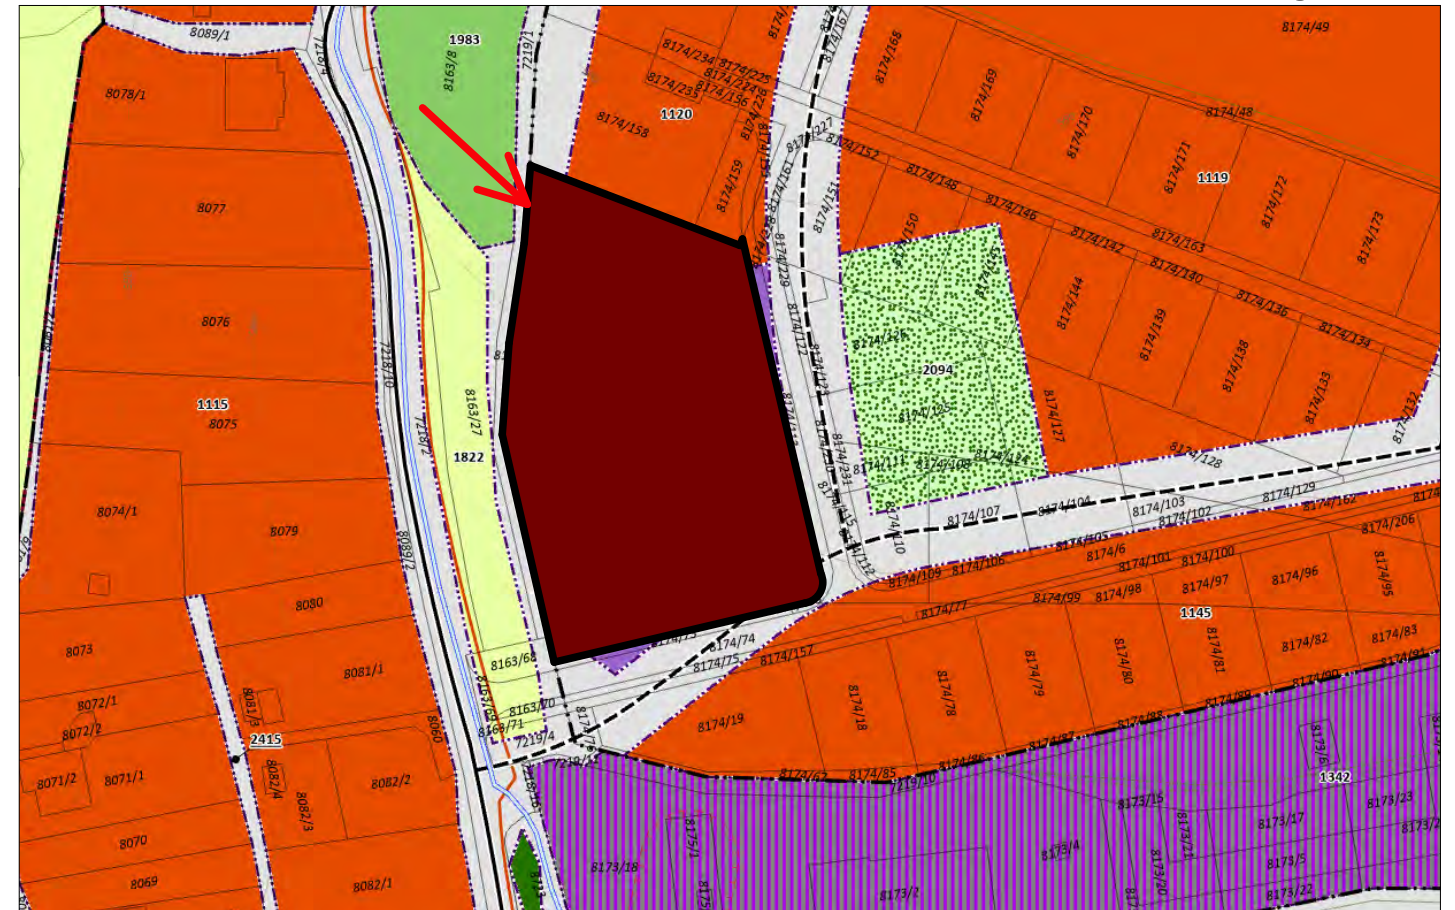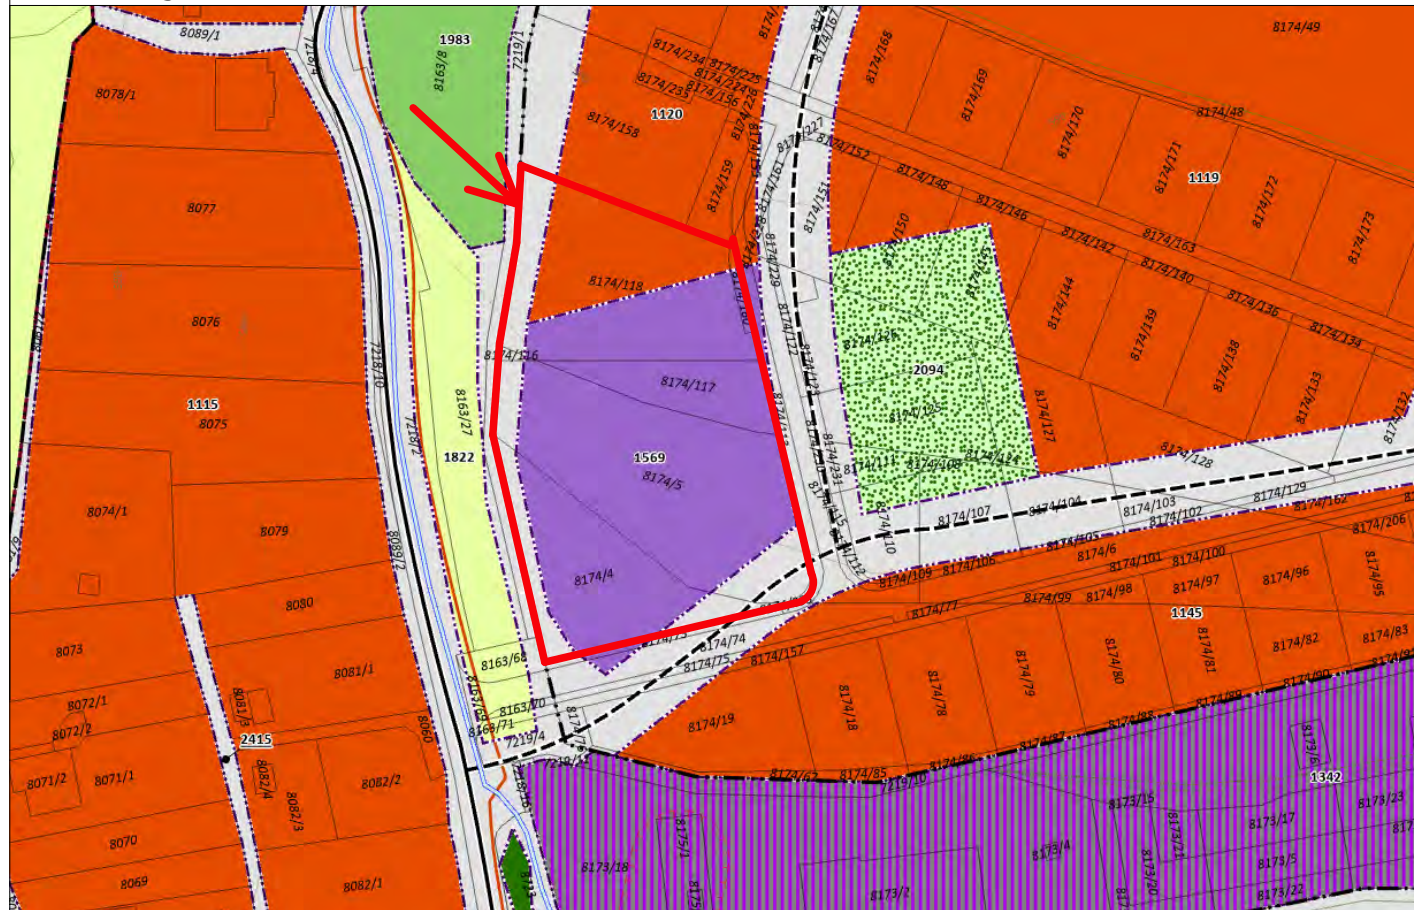

Ortofoto



Mapa širších vzťahov

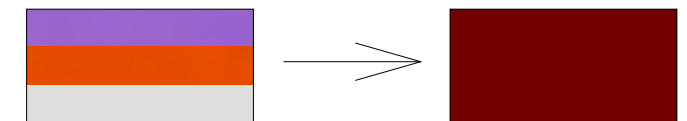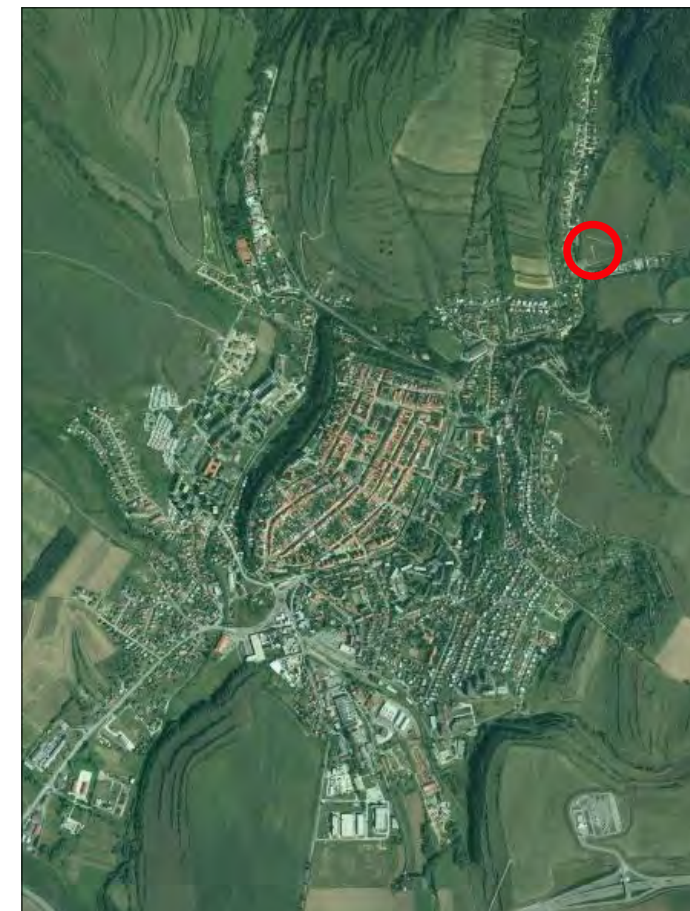


z komerčných obchodných zón,
bývania v rodinných domoch
mestského charakteru a priestorov
ciest a ulíc na budovy s bytovými a
nebytovými priestormi


- KN C 8174/4
- KN C 8174/5
- KN C 8174/116
- KN C 8174/117
- KN C 8174/118
- KN C 8174/160
- KN C 8174/232
- KN C 8174/233

ZMENA č. 45, 47

Existujúci stav

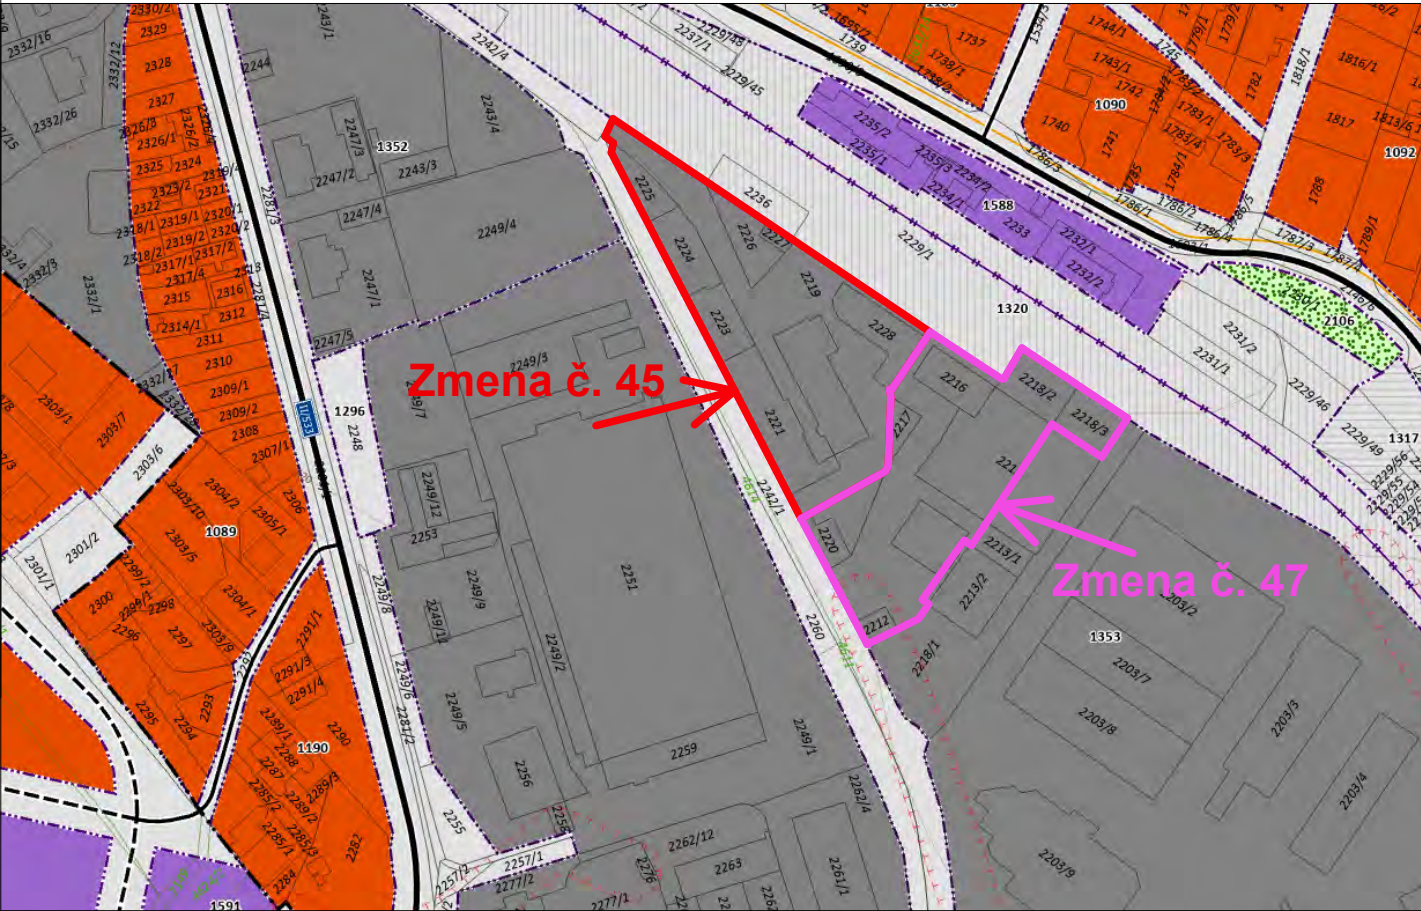


Navrhovaný stav

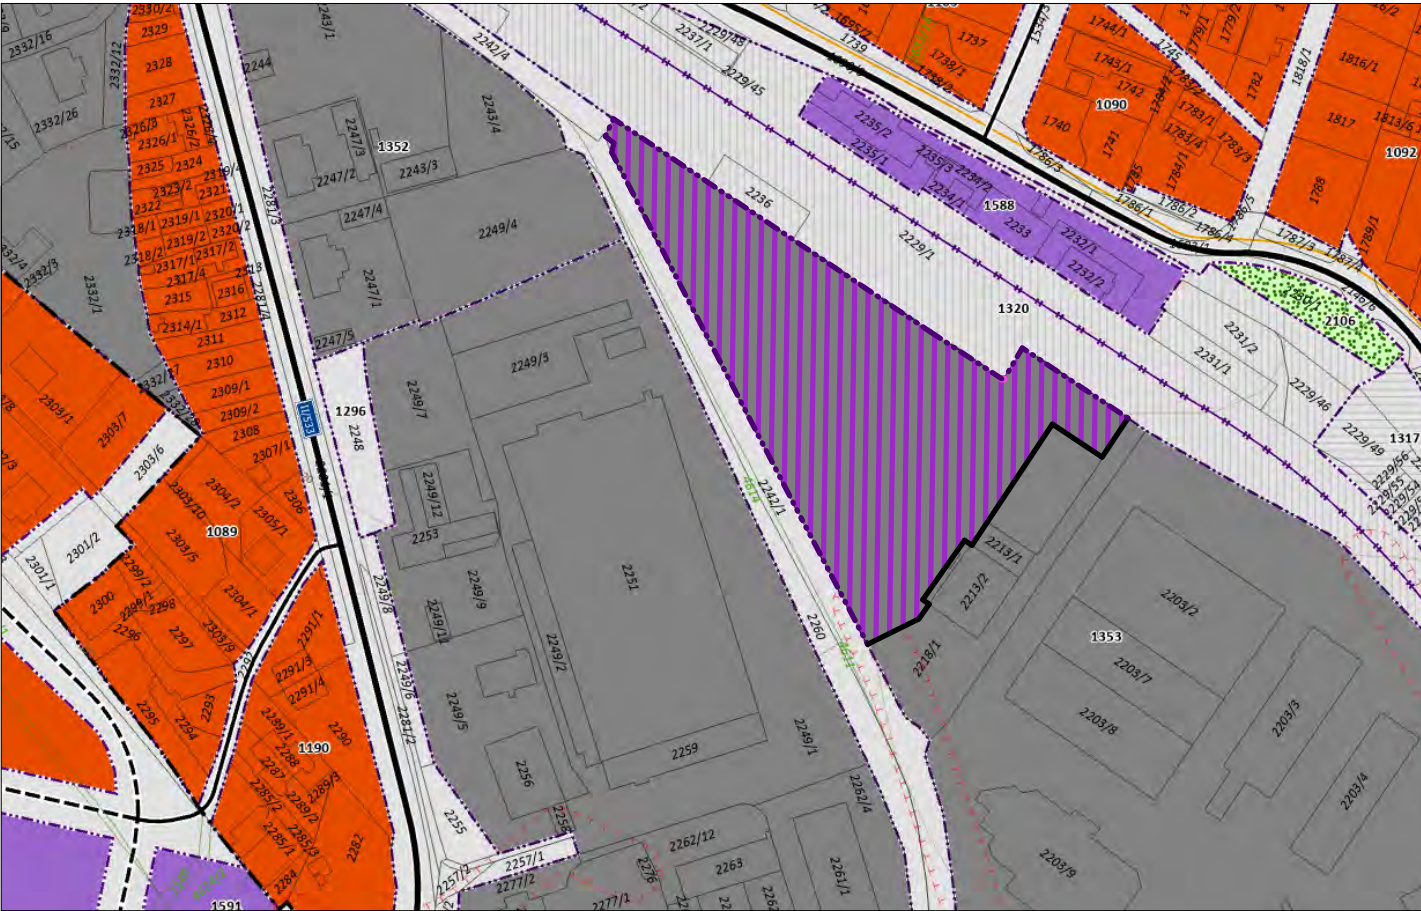

Ortofoto



Mapa širších vzťahov

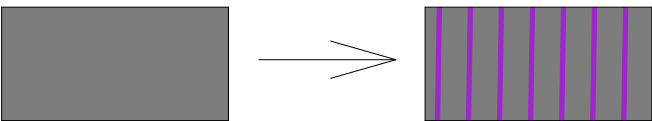

z priemyselných areálov na
areály výroby a komerčných
zón

KN C 2221	KN C 2212	KN C 2215/3
KN C 2222	KN C 2218/40	KN C 2218/3
KN C 2223	KN C 2218/41	KN C 2218/2
KN C 2224	KN C 2218/13	KN C 2216
KN C 2225	KN C 2218/12	KN C 2218/9
KN C 2226	KN C 2218/42	KN C 2218/10
KN C 2227		KN C 2218/11
KN C 2228		KN C 2218/1
KN C2219/1		KN C 2219/6
		KN C 2220

Existujúci stav

ZMENA č. 46


Navrhovaný stav



Ortofoto



Mapa širších vzťahov

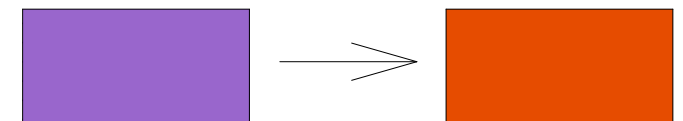

Z komerčných obchodných
zón na bývanie v rodinných
domoch mestského
charakteru

vlastník žiadateľ

KN C 4853/1

vlastník mesto

KN E 4855


KN E 4854

časť KN C 4857/1


časť KN C 7152/1

ZMENA č. 38


Existujúci stav

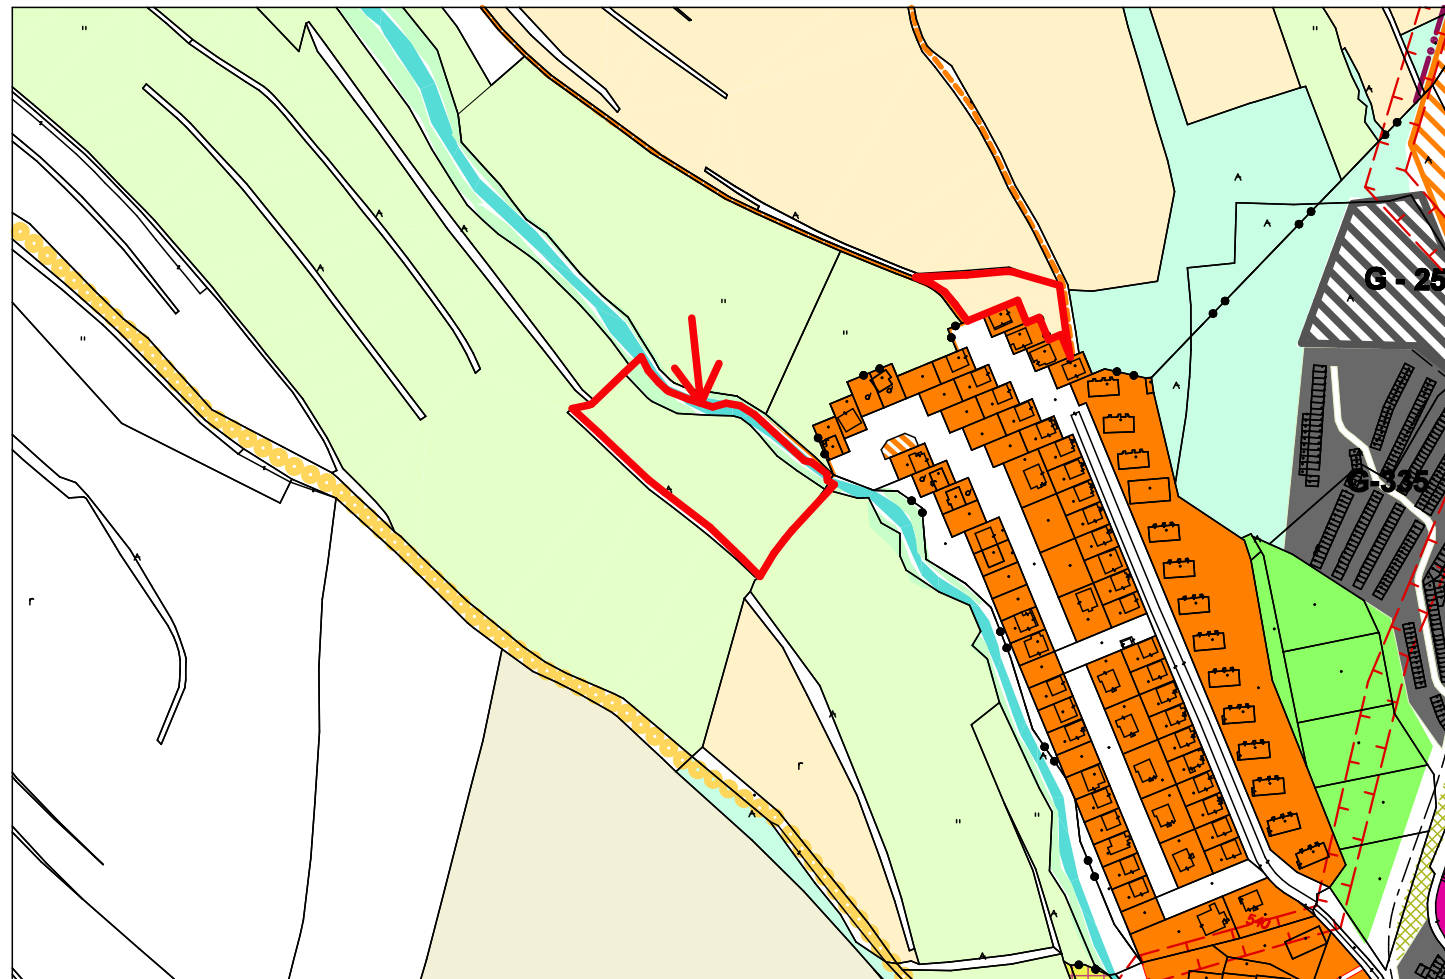


Navrhovaný stav

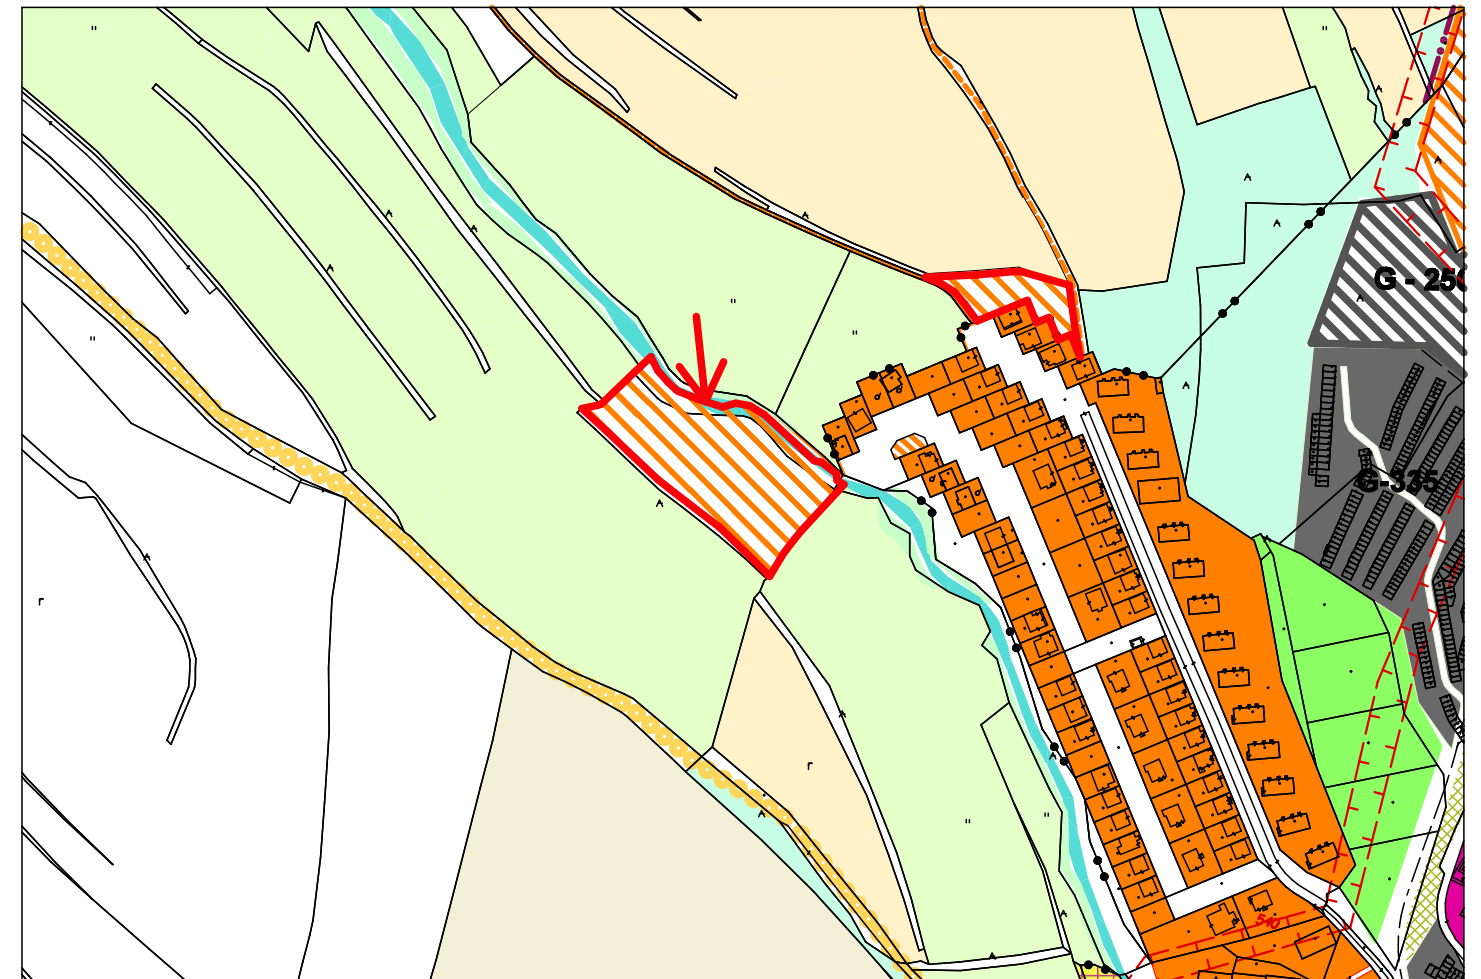

Ortofoto

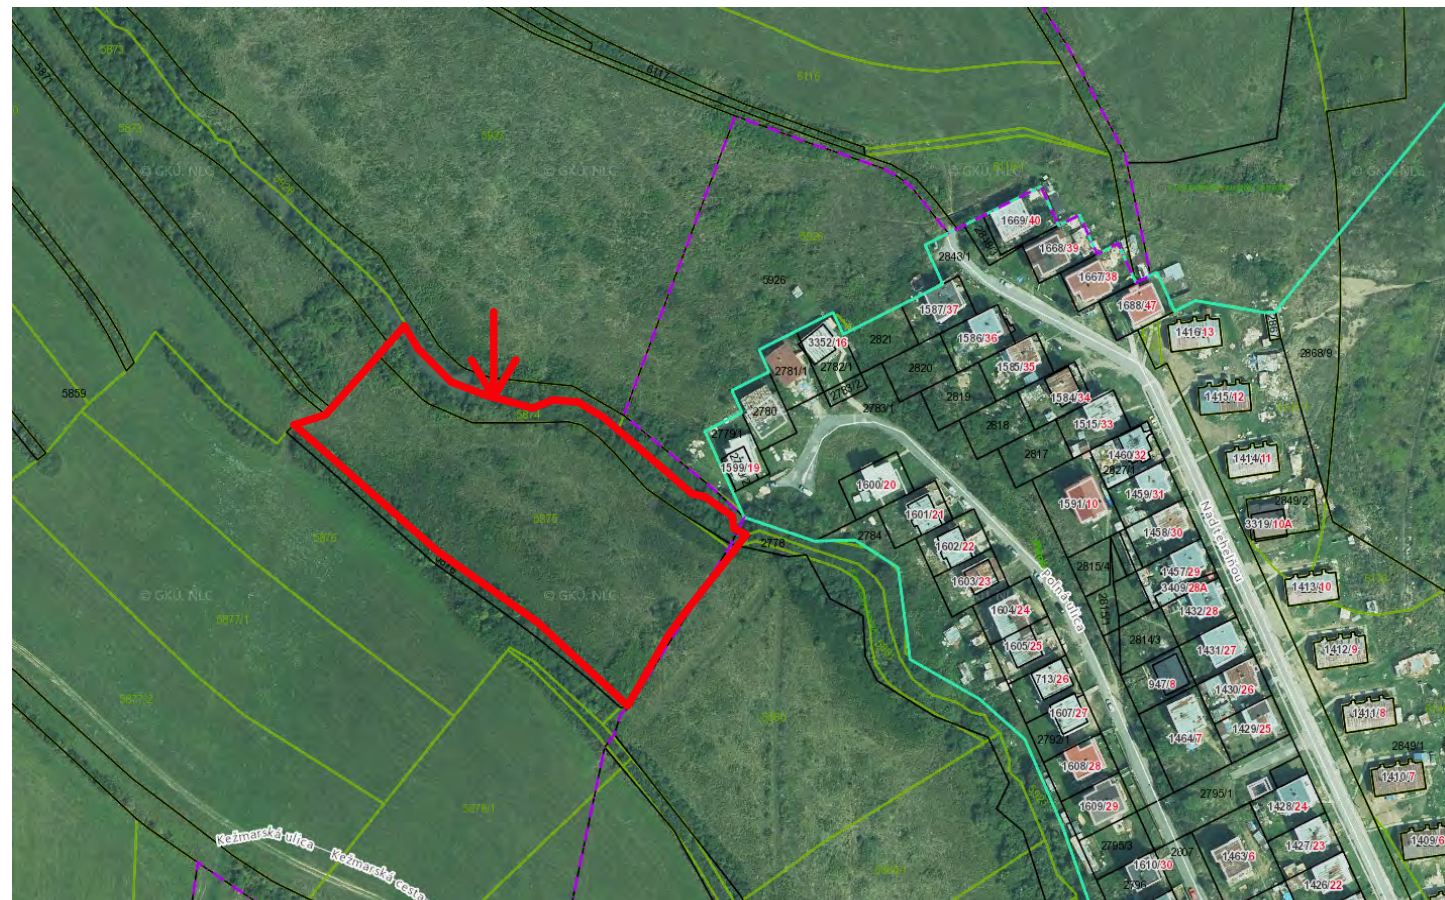


Mapa širších vzťahov

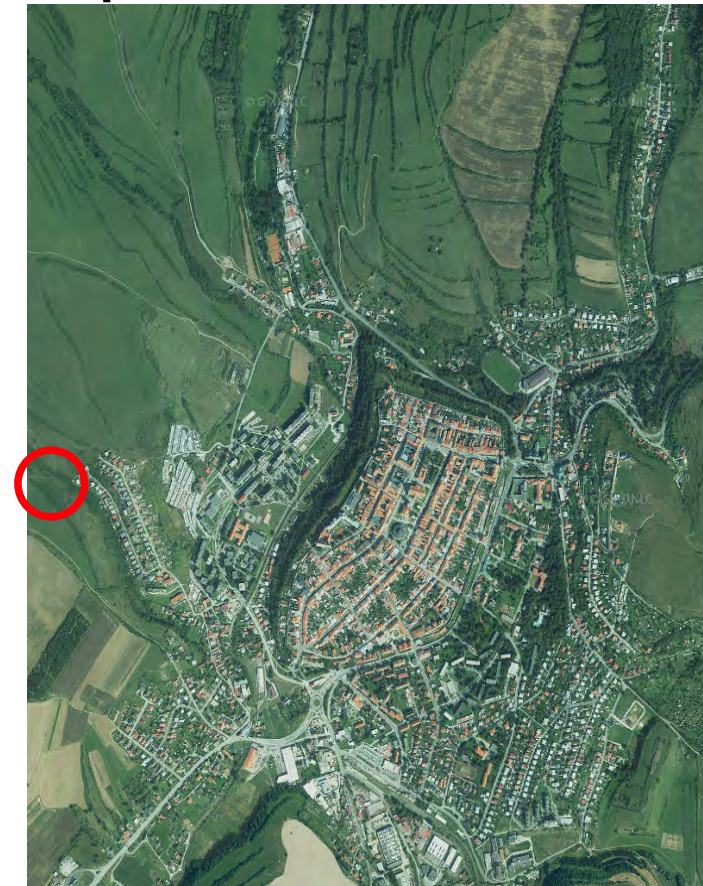


- TRVALÉ TRÁVNE PORASTY
- LESNÁ A NELESNÁ STROMOVÁ ZELEŇ
- VODNÉ TOKY A PLOCHY
- ↓
- RODINNÉ DOMY

ZMENA č. 43


Existující stav

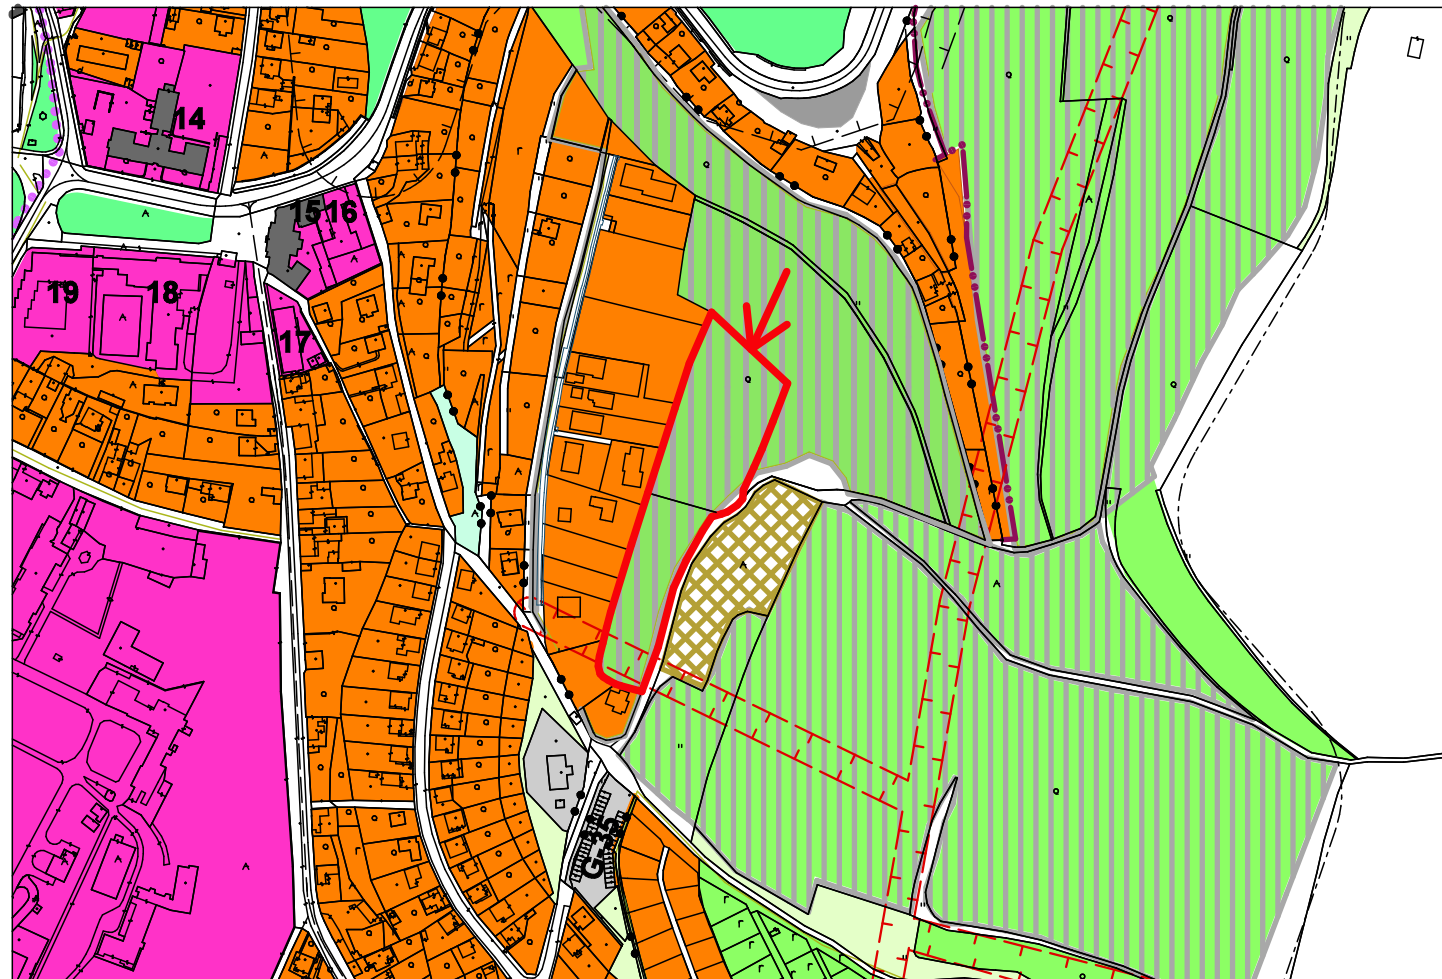


Navrhovaný stav

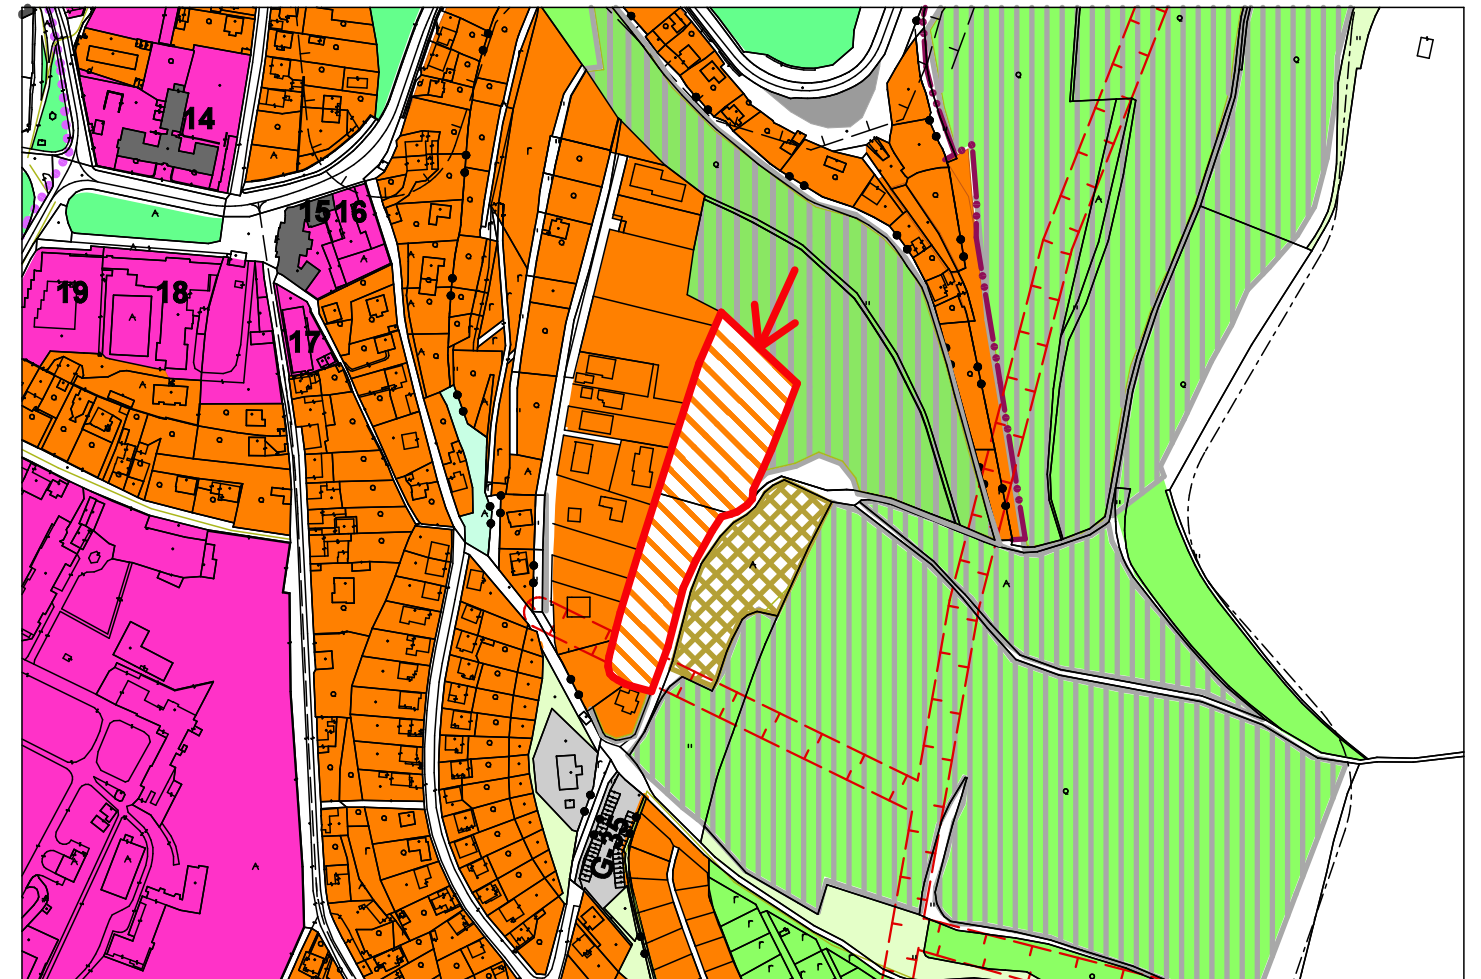

Ortofoto

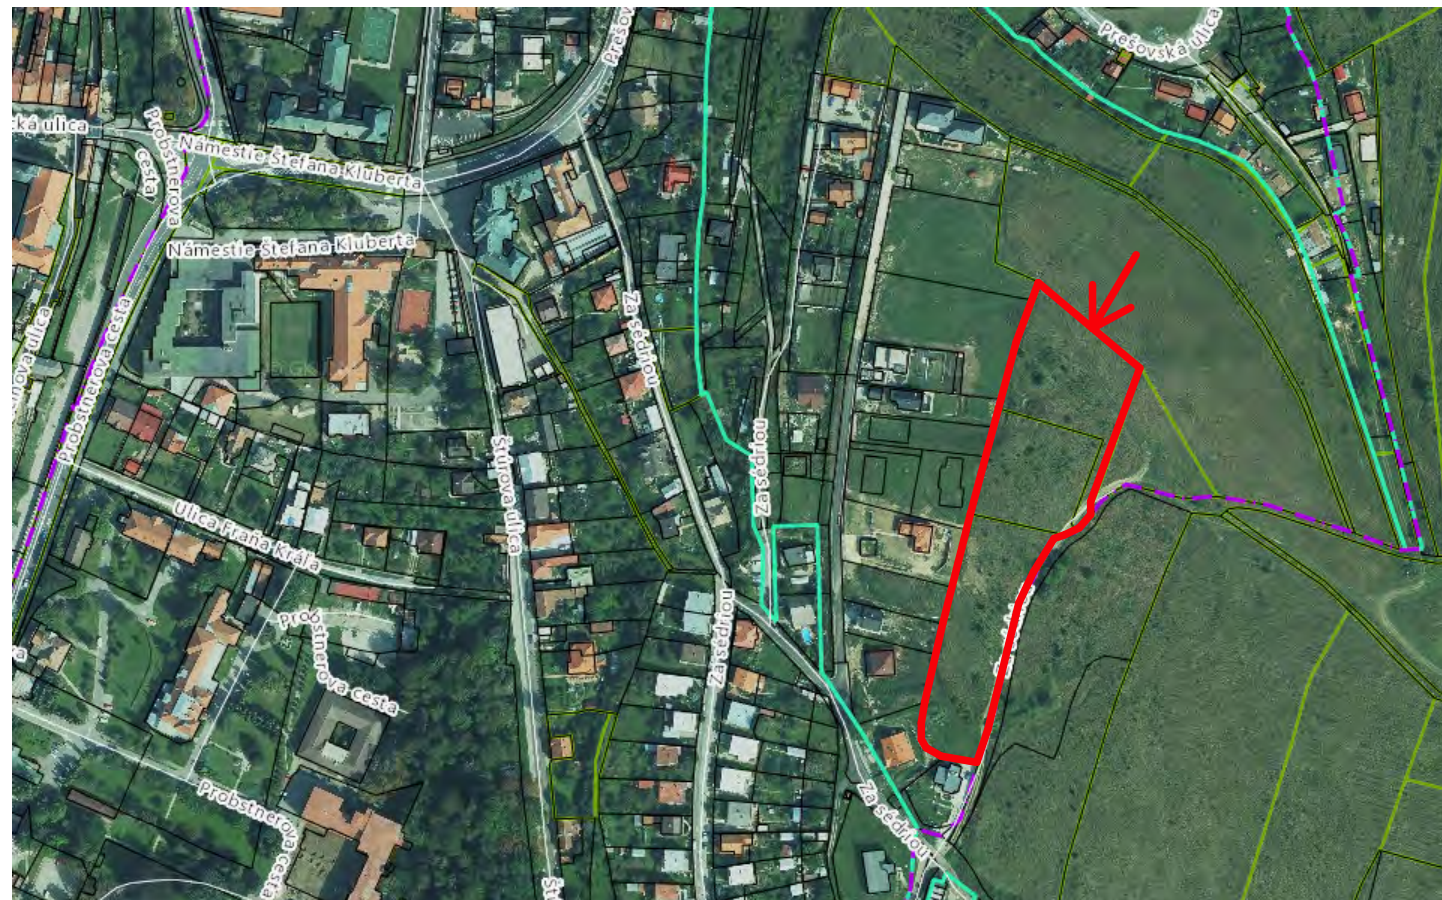

Mapa širších vztahů

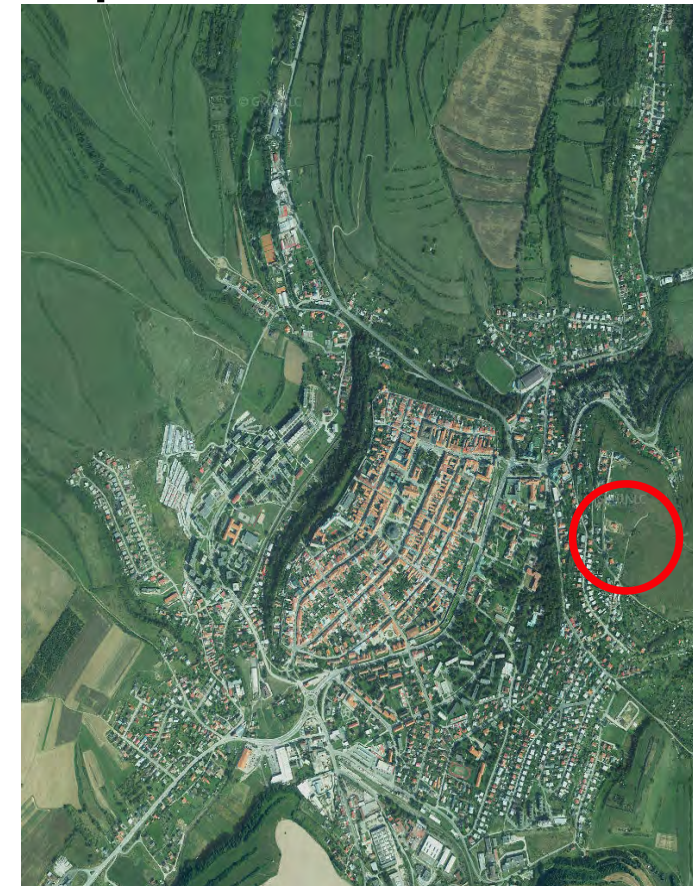

-  **RÍBEZLOVÝ SAD**
- ↓
-  **RODINNÉ DOMY/
PLOCHY URČENÉ
PRO VÝSTAVBU
REKREAČNÍCH
OBJEKTŮV**