

Oznámenie verejnou vyhláškou

Spoločnosť **Východoslovenská distribučná a.s.** prostredníctvom ENERPRO, s.r.o., ktorá spracováva projektovú dokumentáciu, pripravuje realizáciu nižšie uvedenej stavby, ktorá sa nachádza v Levoči v pamiatkovej zóne na uliciach Kláštorská, Uhoľná, Baštová a Kukučínova.

Predmetom stavby je nahradenie nevyhovujúceho existujúceho vonkajšieho NN vedenia novým NN káblovým uloženým v zemi. V rámci stavby sa upravia domové prípojky, ktoré sa napoja káblami uloženými v zemi z nových pilierových skríň.

V rámci stavby sa zrealizuje úprava existujúceho NN vonkajšieho vedenia medzi ulicou Kláštorská a Kežmarská cesta. Vymenia sa existujúce holé vodiče NN vzdušného vedenia za nové izolované v pôvodnej trase. Vymenia sa nevyhovujúce podperné body za nové betónové. V miestach kde sa budú meniť NN vodiče vymení sa aj vodič verejného osvetlenia za nové izolované vodiče., podľa priloženej grafickej situácie.

názov stavby: „Levoča - ul. Baštová, Uhoľná, Kláštorská, Kukučínova - úprava NN a DP“


Predpokladaný **termín** realizácie stavby je v roku 2027.

Východoslovenská distribučná, a.s. v zastúpení spoločnosti ENERPRO, s.r.o. týmto oznamuje vlastníkom a užívateľom nehnuteľností vstup na nehnuteľnosti, ktoré majú byť predmetnou stavbou dotknuté. Ak vznikne vlastníkovi nehnuteľnosti v dôsledku realizácie stavby majetková ujma, má nárok na náhradu škody, ktorú môže žiadať od stavebníka.

Toto oznámenie bude vyvesené na úradnej tabuli obce 30 dní od dátumu jeho vyvesenia.

V prípade potreby ďalších informácií k stavbe môžete kontaktovať:
Projektant: Ing. Stanislav Počuch , kontakt: + 421 917 592 553
Kompetentný za inžiniering: Zuzana Počuchová - + 421 918 697 282

V Košiciach, dňa 12.05.2026


ENERPRO, s.r.o.
Míškovecká 6
040 11 Košice
IČO: 44 324 600
IČ DPH: SK2022669748

Ing. Stanislav Počuch
konateľ spoločnosti

MESTO LEVOČA
Mestský úrad
Námestie Majska Pavla č. 4
054 01 Levoča


ENERPRO, s.r.o.
Míškovecká 6,
Košice, 040 11,


vyvesené dňa/pečiatka obce **15.5.2026**

IČO: 44 324 600,
IČ DPH: SK 2022669748

Právne informácie: Toto oznámenie je splnením oznamovacej povinnosti prevádzkovateľa distribučnej sústavy podľa ust. § 11 ods. 2 zák. č. 251/2012 Z.z. o energetike a o zmene niektorých zákonov. Realizácia stavby podľa tohto oznámenia je výkonom oprávnení prevádzkovateľa distribučnej sústavy podľa ust. § 11 ods. 1 zák. č. 251/2012 Z.z. o energetike a o zmene niektorých zákonov. V prípade neumožnenia vstupu na nehnuteľnosť podľa tohto oznámenia, berie vlastník (užívateľ) nehnuteľnosti na vedomie právne dôsledky z toho plynúce.

banka: Tatra banka, a.s.
č. účtu: 2622815211/1100

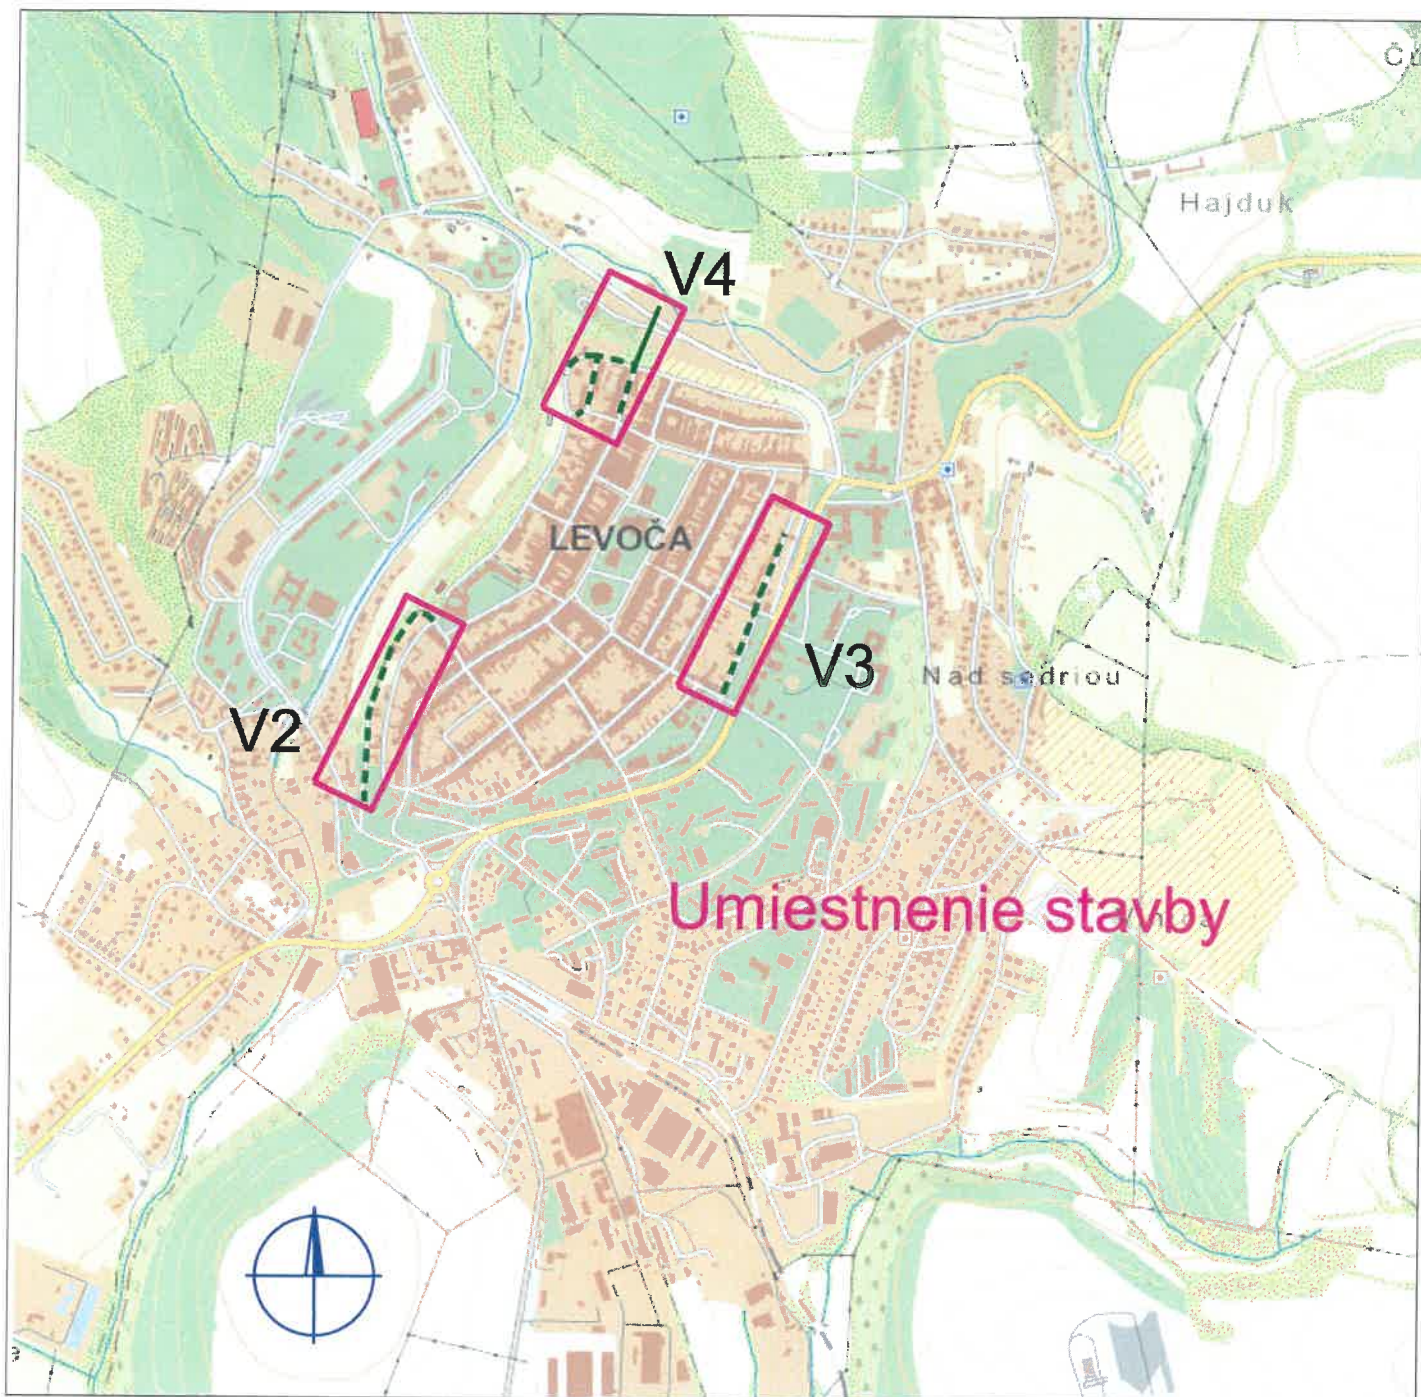

Vypracoval: Ing. Stanislav Počuch Projektant: Ing. Stanislav Počuch		ENERPRO s.r.o.	
Investor: Východoslovenská distribučná, a.s. Miesto: Levoča		Čís.zak.: IP-12379 Stupeň: PDR	
Stavba: Levoča - ul. Baštová, Uhoľná, Kláštorská, Kukučínova - úprava NN a DP		Dátum: 3/2026 Formát: 1xA4	Číslo výkr.: V1
Objekt: Obsah: Širšie vzťahy		Mierka: 1:5000	