Situácia M 1:500

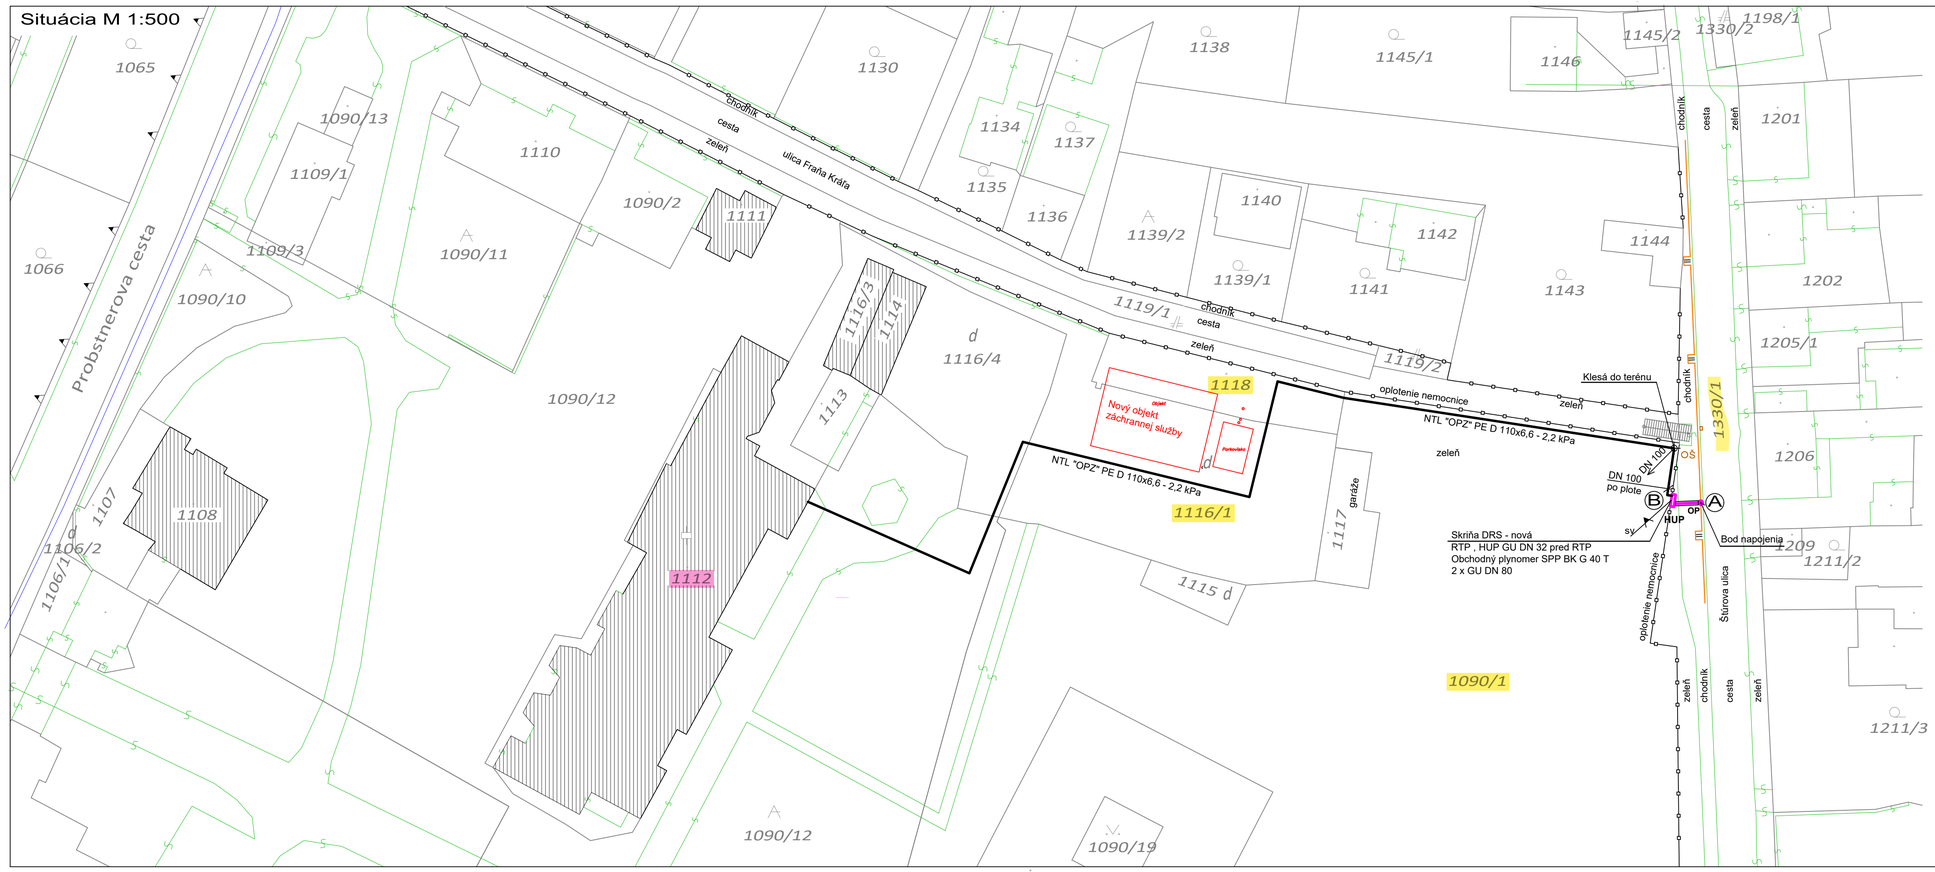

Navrhovaný STL PP PE D 40 / plynová prípojka / v teréne
mat. PE 100 SDR 11 prevádzkový tlak xxx kPa

Navrhovaný NTL "OPZ" rozvod plynu PE D 110x6,6 v teréne
mat. PE 100 RC SDR 17,6 prevádzkový tlak 2,2 kPa

Existujúci STL uličný plynovod PE D xxx prevádzkový tlak xxx kPa
ID : xxx

Existujúca uličná kanalizácia

ŠO Existujúca kanalizačná šachta

Ⓐ Ⓑ Charakteristický bod trasy / začiatok - koniec / STL PP PE D 40

HUP STL plynová prípoja PE 100 D 40 - xxx kPa ukončená vo verejnej zeleni v skrini DRS guľovým uzáverom GU DN 32 , ktorý bude slúžiť ako HÚP budúceho odberného zariadenia OPZ.

Ⓑ Vo verejnej zeleni sa osadí skriňa DRS s RTP xxx/2,0 kPa a s obchodným plynomerom SPP BK G 40 T s 2 x GU DN 80
Ukončenie plynovej prípojky z PE previeť podľa TPP 702 12 a vyjadrenia SPP.

SV Autozásuvka signalizačných vývodov osadená v skrinke HUP, RTP a plynomeru

OP Ochranné potrubie plynovej prípojky z **PE D 90** mat. PE 100 s vystredením uloženia plynovodu vystreďovacími objímkami MF a utesnenie čiel ochranného potrubia podľa STN 386450.

Poznámka :

- Pred započatím výkopových prác prizvať mesto a správcov inžinierskych sieti k ich presnému zameraniu a vytýčeniu / Telekomunikácie , SPP, VSD , Veolia , Správcu diaľkových káblov a optokáblov , správcu internetu a mesto Levoča.

- Pri križovaní a súbehu narhovanej trasy STL plynovej prípojky dodržať STN 73 6005 . Pri nesplnení podmienok STN 73 6005 pri kryžovaní osadiť plynové potrubie do ochranného potrubia D 90 SDR 17,6. Zemné práce previesť ručne a strojne.

- Pri realizácii STL plynovej prípojky dodržať STN EN 12007-1,2,3 , TPP 702 02, TPP 702 01-2012, TPP 702 12 , energetického zákona č. 251/2012 , podmienok vyjadrení SPP , stavebného povolenia , vyhlášky MPSVaR SR č. 508/2009 a príslušných STN EN.

- Krytie / PP / plynovodu dodržať podľa PD pri rešpektovaní posledných terénnych úprav , terénu, chodníkov a komunikácií / 1m - 1,2 m/.

- Výkop a výkopové šachty úrazovo zabezpečiť a označiť podľa podmienok a vyhlášok UBP SR.

AMP Projekt s.r.o.
Ing. Michal Piatnica ,Lieskovany 103, mob: 0915 938 487

NAVRHOL : Ing. Michal Piatnica		**ZOD. PROJ. :** Ing. Michal Piatnica	
KRESLIL : Ing. Michal Piatnica		**Č. REG. :** SKSI 4931*SP*I4	
NÁZOV STAVBY :	**Plynofikácia budov Evanjelickej cirkvi Levoča v areáli nemocnice Levoča**	**ZÁK.Č. :**	**MIERKA :** 1:500
OBJEKT :	Vnútorná plynofikácia		
OBSAH :	Situácia	**STUPEŇ :** PS	**Č.V. :** 1
MIESTO :	Levoča		
INVESTOR :	**Cirkevný zbor Evanjelickej cirkvi augsburského vyznania na Slovensku Levoča**		