

ÚZEMNÝ PLÁN ZÓNY LEVOČSKÁ DOLINA ČISTOPIS


SÚČASNÝ STAV

1. RÍMSKOKATOLICKÝ KOSTOL
2. SPRÁVA LEBOV MESTA LEVOČA
3. POTRAVINÝ
4. LEBNÁ ŠKÓLKA
5. SKI-SERVIS, ČAJOVNA

NÁVRH

6. PENZIÓN (60 LÔŽOK)
7. ŠPORTOVÝ AREÁL
8. TENISOVÉ HRIBKO
9. DETSKÉ HRIBKO
10. OBRATSKO SKI-BUSOV
11. PARKOVISKO AUTOBUSOV
12. PARKOVISKO OSOBNÝCH ÁUT
13. UBYTOVACIE ZARIADENIE "KOMARKA"
14. VODOJEM
15. ČISTIAREŇ ODPADOVÝCH VÔD
16. ŠATNE

stav	návrh	popis
C-2	C-2	MIESTNE KOMUNIKÁCIE ZBERNÉ, SPOJOVACIE FUNKČ. TR. B - 2 (CESTY III. TREDY - NÁVRH, KATEG. UPOKOJENÁ)
C-3	C-3	MIESTNE KOMUNIKÁCIE OSOBNÉ A PRÍSTUPOVÉ FUNKČ. TR. C-3 A C3 (NÁVRH PRÍRHOVNEJ UPOKOJENÁ - KATEGÓRIE)
C-4	C-4	MIESTNE KOMUNIKÁCIE PRÍSTUPOVÉ, ÚČELOVÉ PODNÉ A LEBNÉ CESTY S VÝHYBNAMI (NÁVRH KATEGÓRIE)
Ⓢ	Ⓢ	ZASTÁVKA PRAVIDELNEJ AUTOBUSOVEJ DOPRAVY
P-BUS	P-BUS	SÚSTREDENÉ PARKOVACIE PLOCHY PRE ZÁJAZD, AUTOBUSY
P-OA	P-OA	SÚSTREDENÉ PARKOVACIE PLOCHY PRE INDIVIDUÁLNE OSOBNÉ AUTOMOBILY
		KOMUNIKÁCIE PEŠIE, CHODNÍKY A PLOCHY PEŠIEHO POHYBU
		LEBNÉ CESTY
		POVRCHOVÉ ODVODŇOVACIE RIGOLY
		POLOHOPIE
		OCHRANNÉ PÁSMA
		VSTUP NA POZEMOK

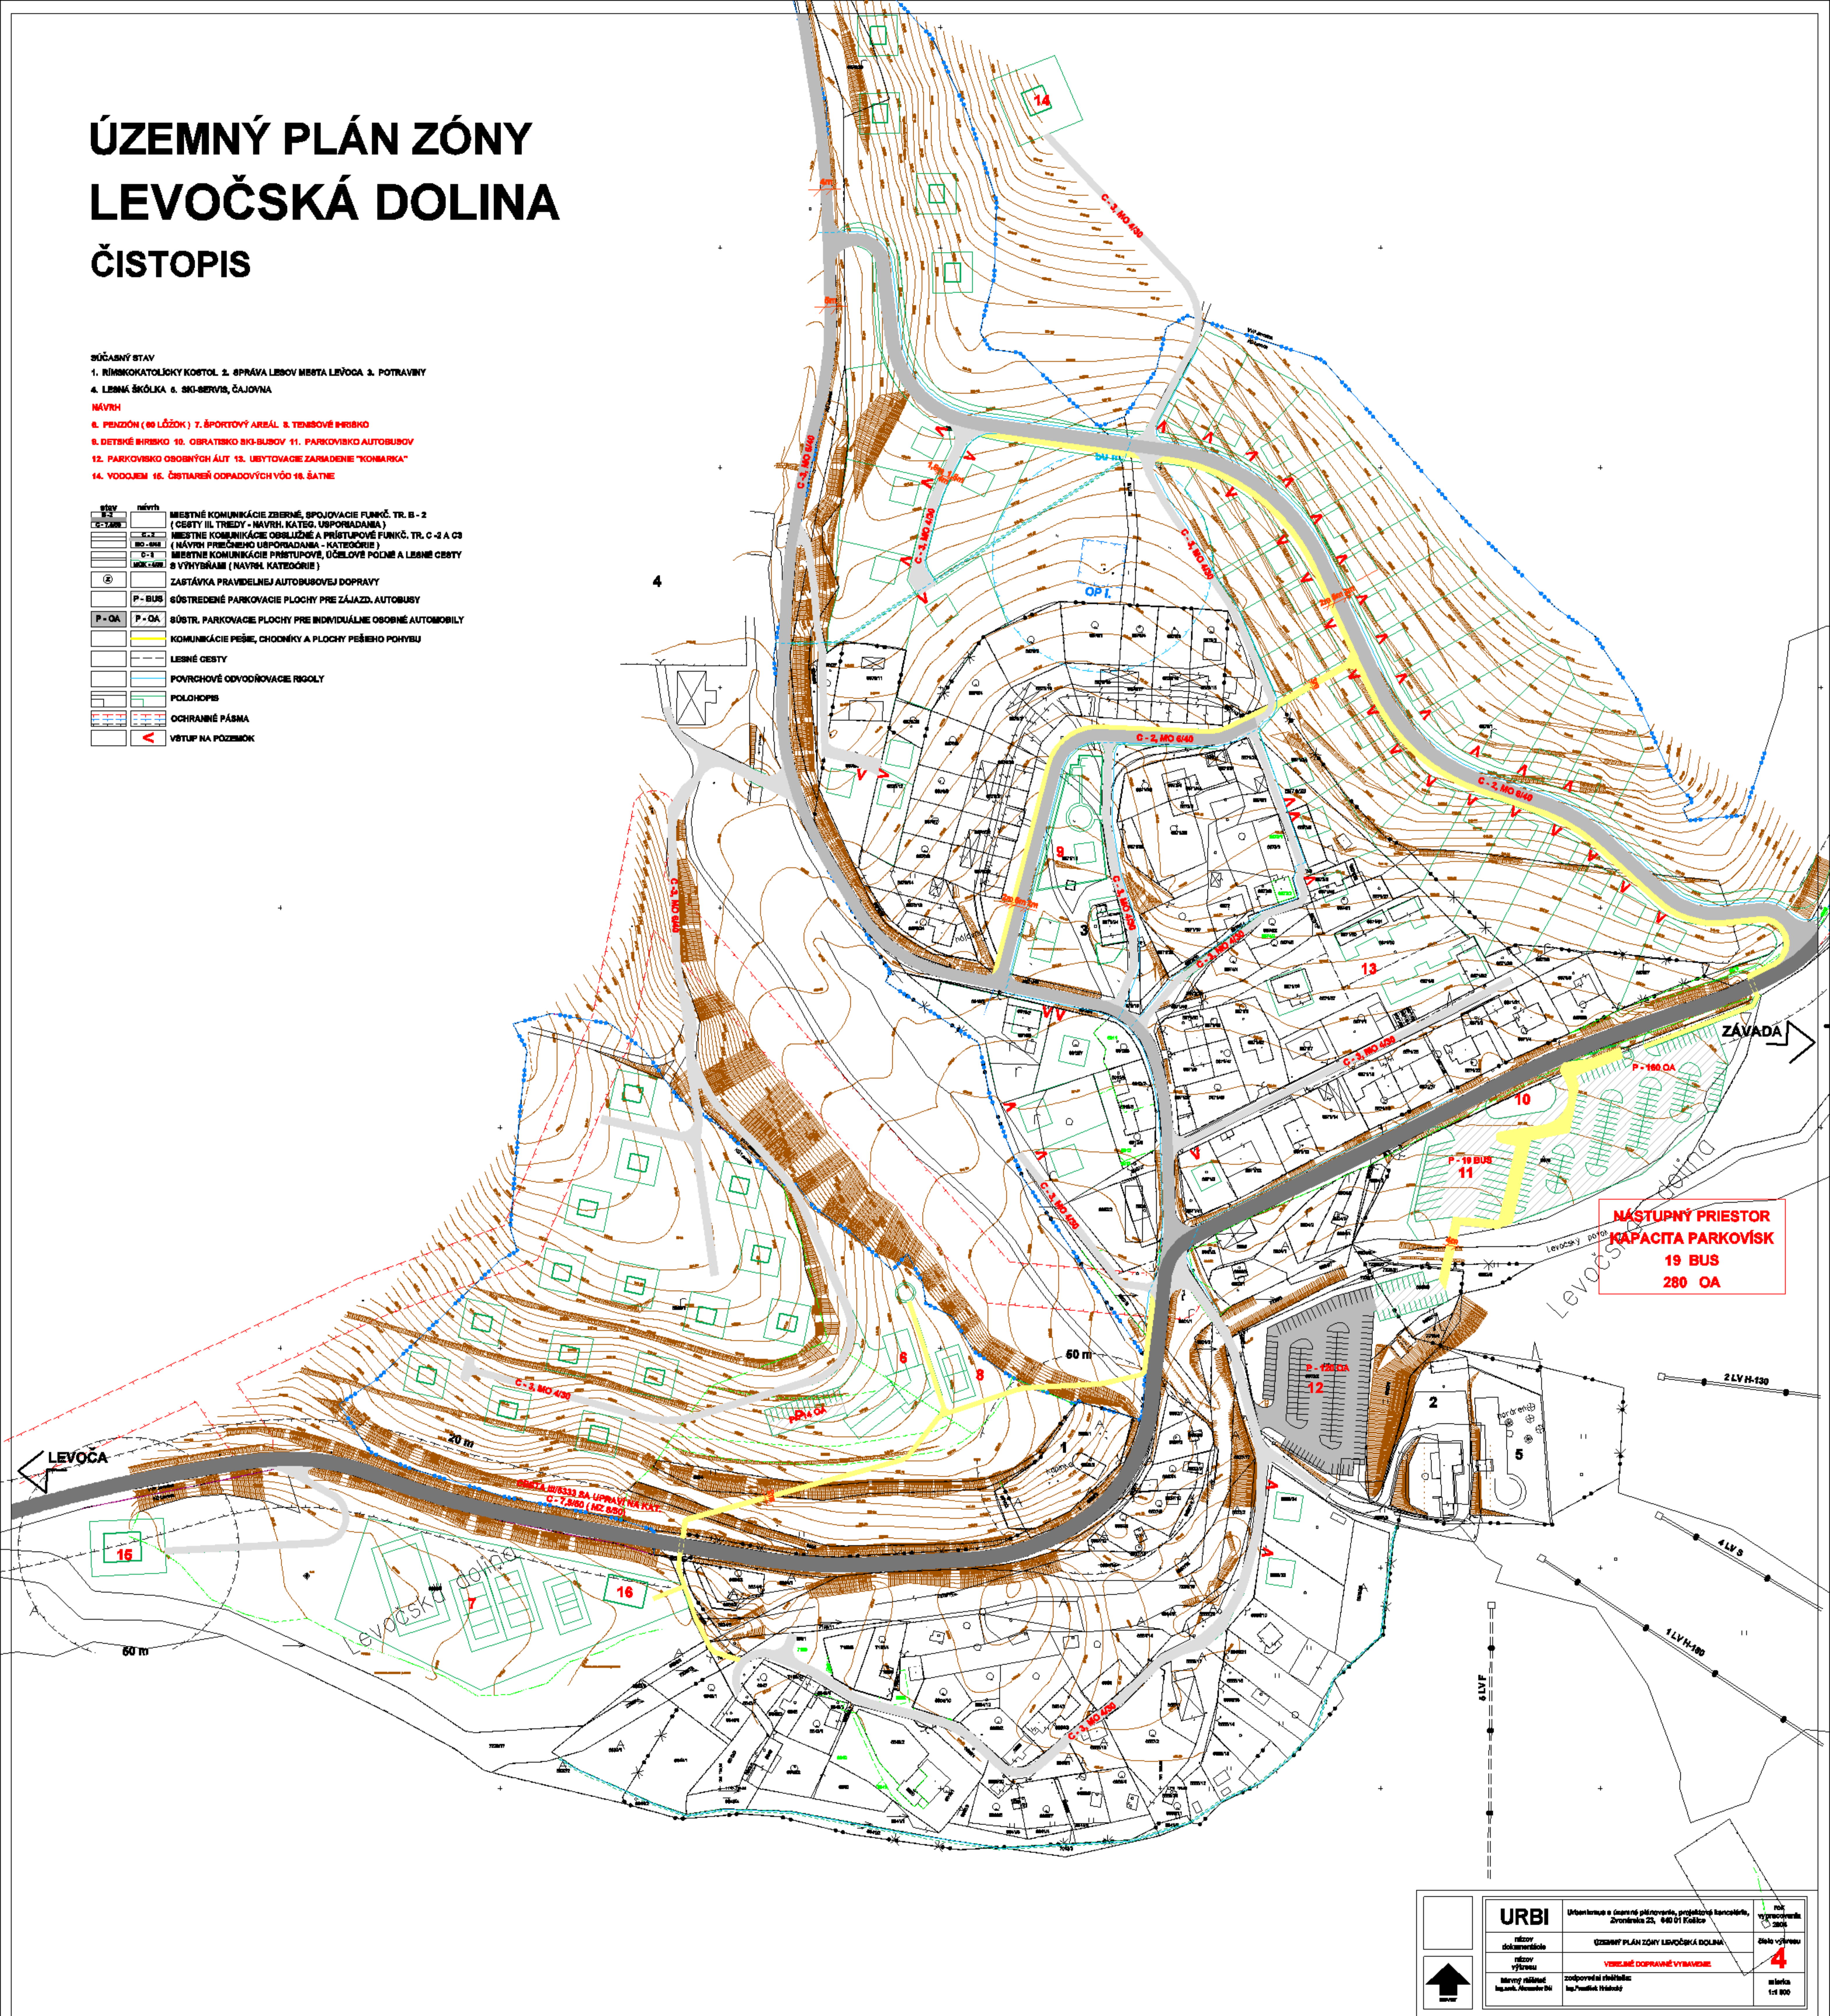

**NÁSTUPNÝ PRIESTOR
KAPACITA PARKOVÍSK
19 BUS
280 OA**

URBI	Urbizentrum a územné plánovanie, projektové kancelária, Zvončinská 23, 040 01 Kežmarok	no. výročný plán 2024
	ÚZEMNÝ PLÁN ZÓNY LEVOČSKÁ DOLINA	číslo výkresu 4
	VYBRANÉ DOPRAVNÉ VÝTVARBY	škála 1:1 000
	zodpovední inžinieri: Ing. Pavol Hrabovský	