


IBV PLANTÁŽE LEVOČA

OBJEKTOVÁ SKLADBA:

- SO 01- MIESTNE KOMUNIKÁCIE
- SO 02- SPLAŠKOVÁ KANALIZÁCIA PP DN300
- SO 03- VEREJNÝ VODOVOD HDPE DN100
- SO 04- DAŽDOVÁ KANALIZÁCIA PP DN300,400
- SO 05- VEREJNÁ ELEKTRICKÁ SIET' NN
- SO 06- VEREJNÉ OSVETLENIE
- SO 07- KÁBELOVÁ PRÍPOJKA VN (VSD)
- SO 08- ODBERNÉ EL. ZARIADENIA
- SO 09- KIOSKOVÁ TRAFOSTANICA (VSD)
- SO 10- OPTICKÉ TELEKOMUNIKAČNÉ ROZVODY PRE IBV
- SO 11- POŽIARNA OCHRANA
- SO 01a- MOSTNÉ TELESO

LEGENDA:

- HRANICA ÚZEMIA
- POBD PASIVNY OPTICKÝ DISTRIBUČNÝ BOD
- ZB ZÁKAZNICKÝ BOD
- SVIETIDLÁ VO, TYP: LED LAMBERGA LADA C40-0700-M2, 3779LM, 28W, IP66
- NA STOŽIAROCH VO TYP SAL-6 (PEMA), 6M
- POISTKOVÉ SKRINE SPP A SR
- RV0 ROZVÁDZAČ VEREJNÉHO OSVETLENIA
- HYDRANT NADZEMNÝ (AKO VZDUŠNÍK)
- ZDROJ VODY NA HASENIE POŽIAROV MIN.22M3 S ODBERNÝM MIESTOM
- PODZEMNÁ AKUMULAČNÁ NÁDRŽ 15 M3 S PLAVÁK UZÁVEROM
- ČSPV SÚSTAVA ČERPADIEL ZABEZ. TLAKOVÉ POMERY
- REVÍZNA ŠACHTA - SPLAŠKOVÁ KANALIZÁCIA
- REVÍZNA ŠACHTA - DAŽDOVÁ KANALIZÁCIA

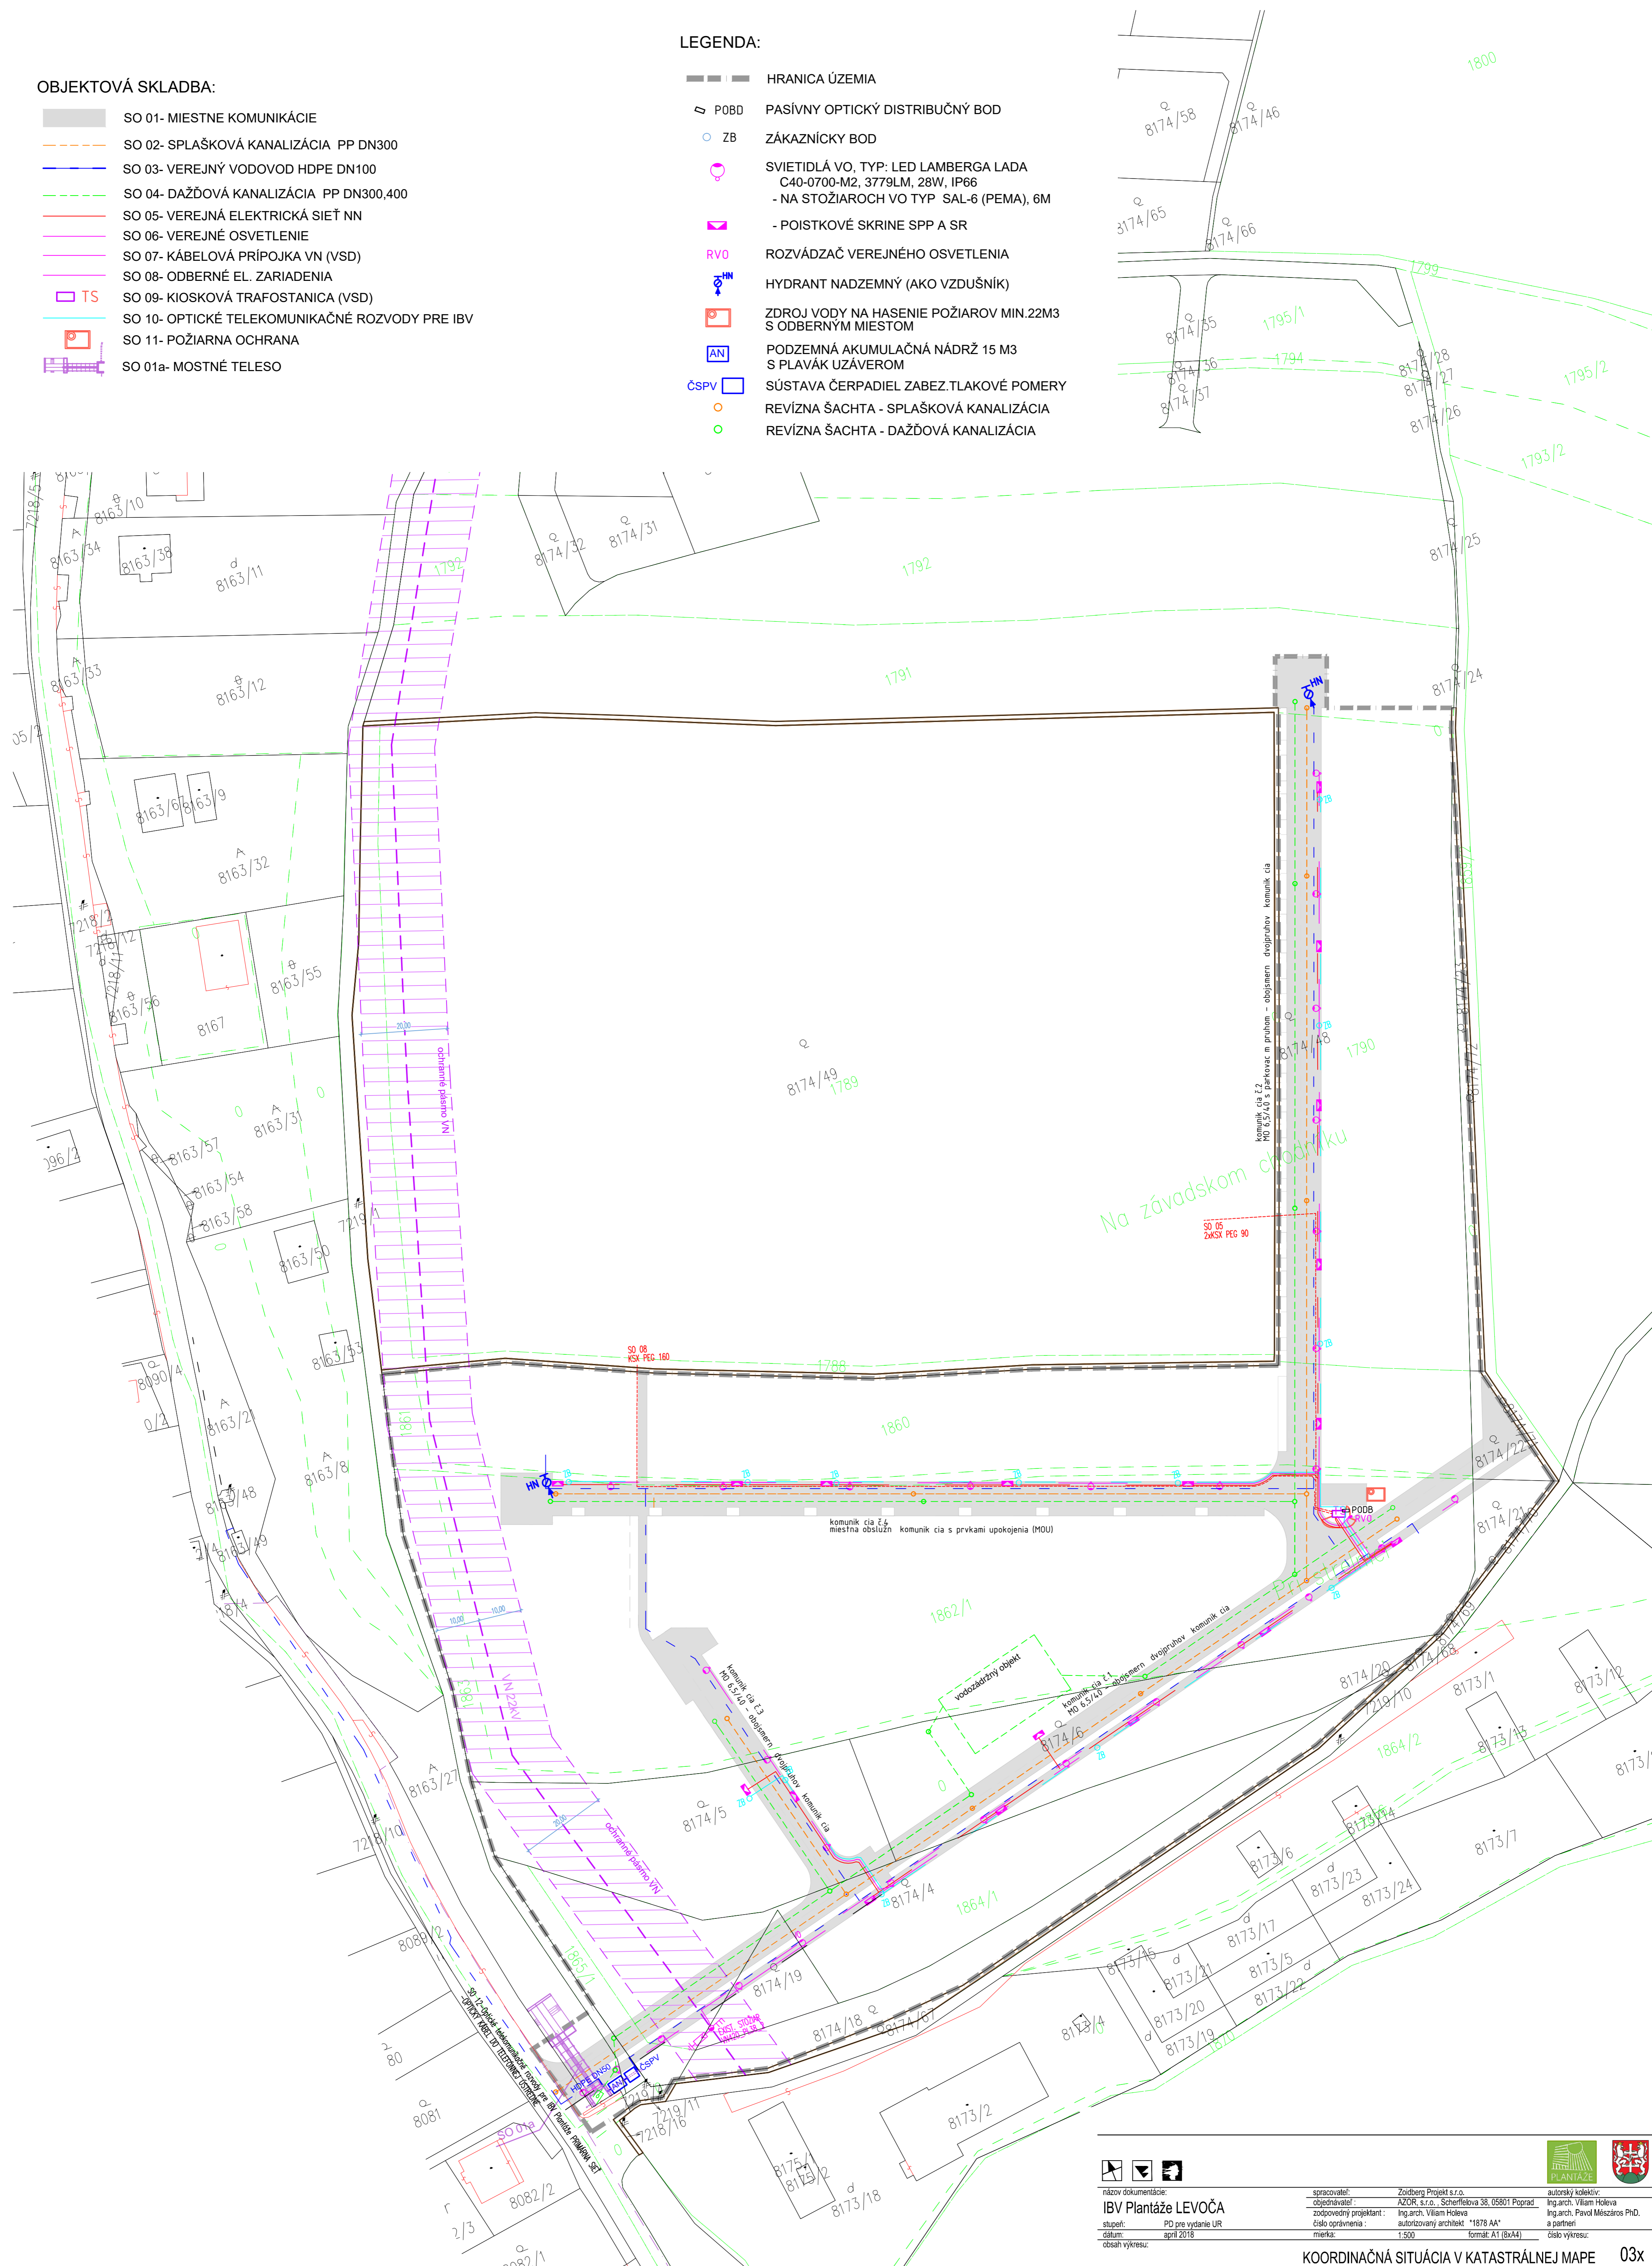

Na závadskom chodníku