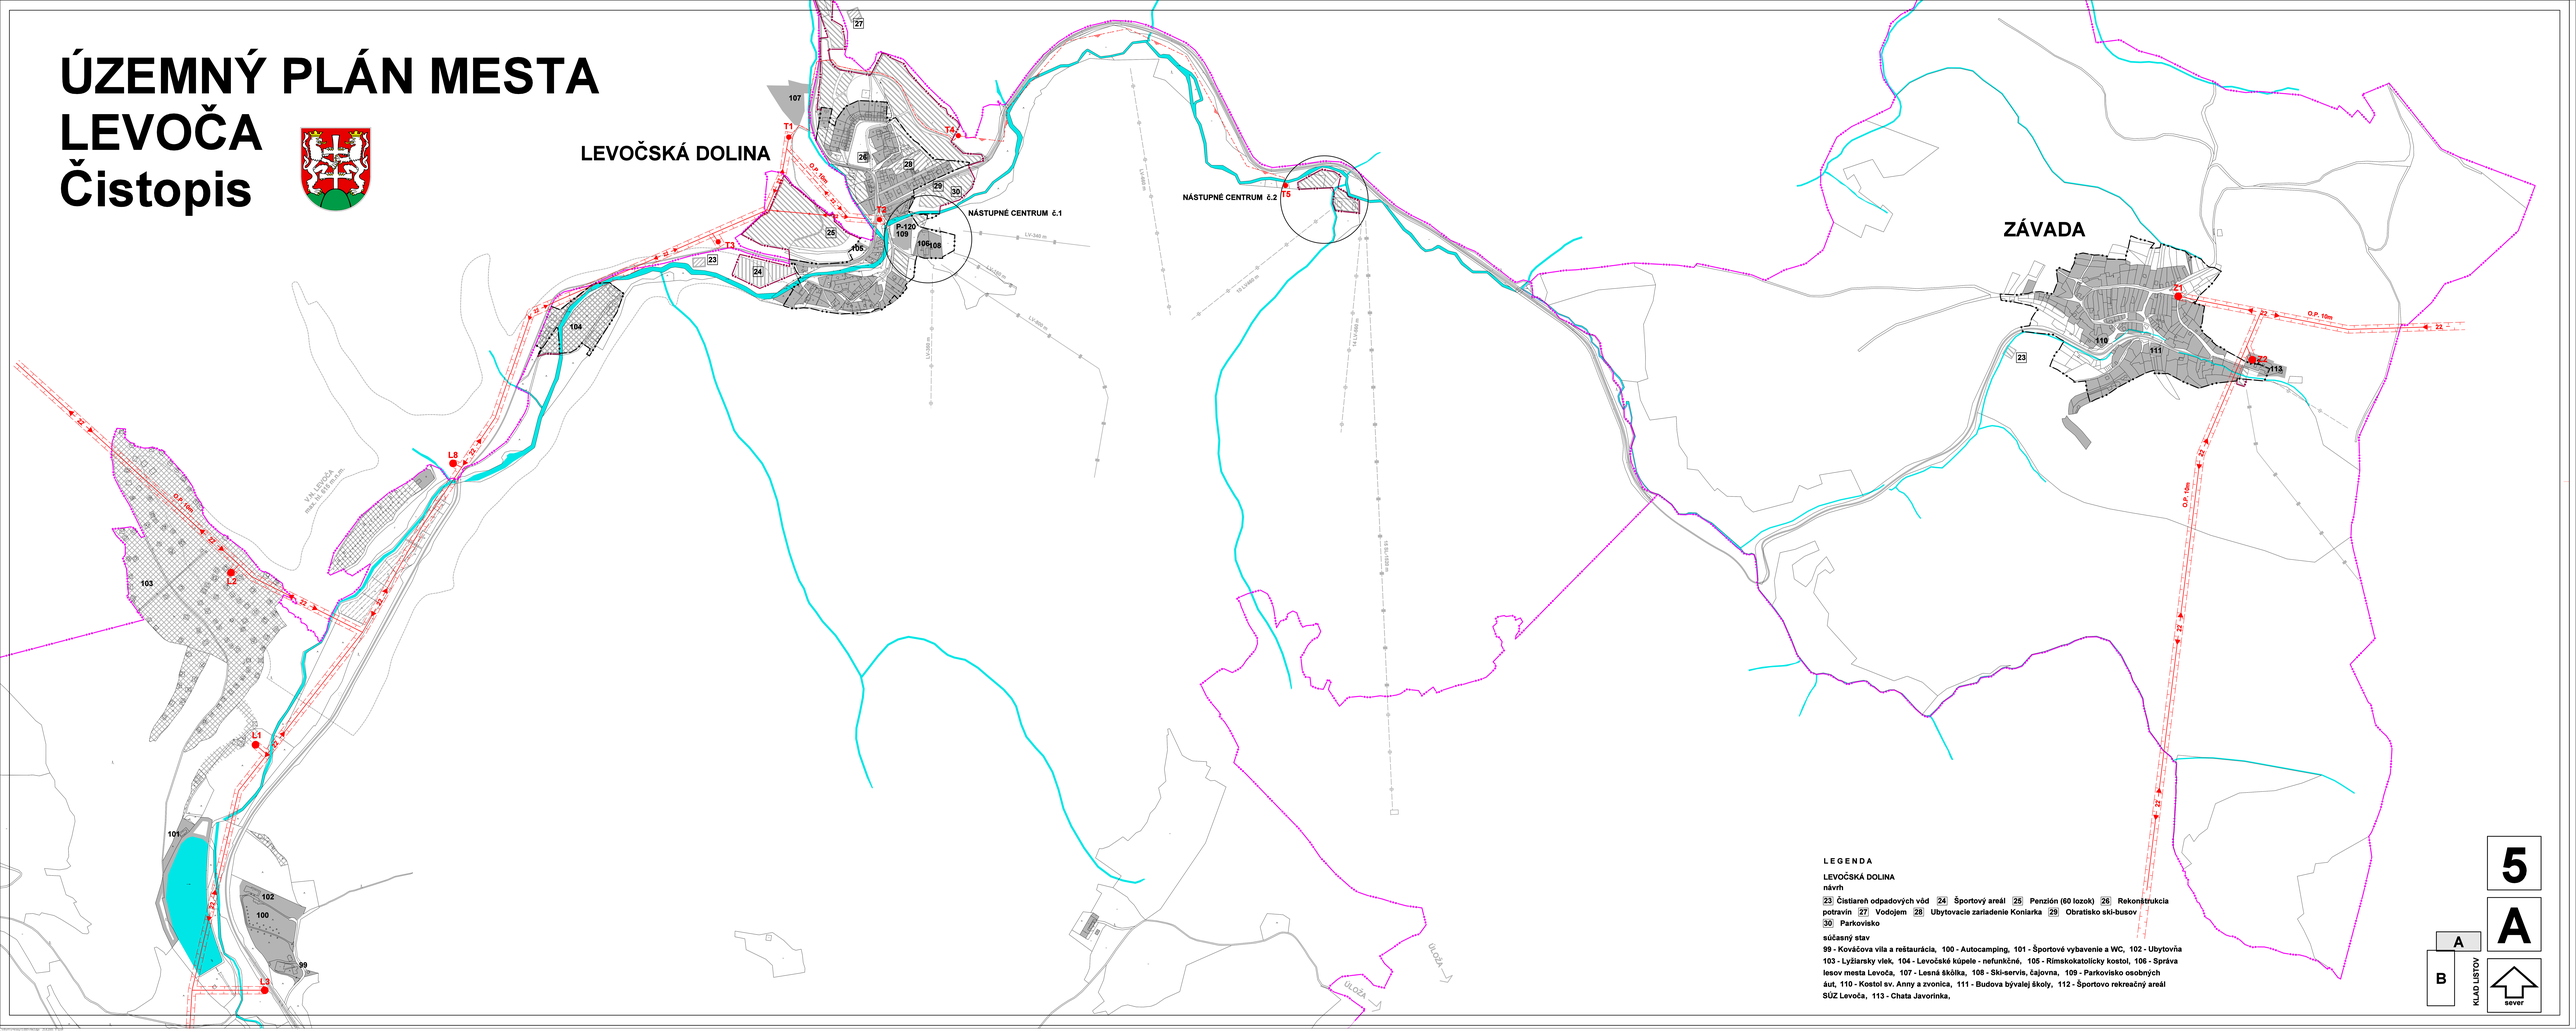ÚZEMNÝ PLÁN MESTA LEVOČA
Čistopis