


# ÚZEMNÝ PLÁN ZÓNY LEVOČSKÁ DOLINA

## ČISTOPIS

Stav	Návrh		
		Katastrálna hranica	
		Plochy rodinných domov	
		Plochy občianskej vybavenosti	
		Plochy zmlievanej zástavby	
		Plochy rodinných chát	
		Plochy športovej vybavenosti	
		Plochy zariadení les. hospodárstva	
		Plochy cintorína a verejnej zelene	
		Plochy vyhradenej zelene	
		Plochy technickej vybavenosti	
		Cesta III. triedy	
		Miestna komunikácia	
		Lesné cesty	
		Veľkokapacitné parkoviská	
		Ochranné pásma	
		Biocentrum regionálneho významu	
		Sedačková lanovka	
		Sedačková lanovka - možnosť predĺženia	
		Lyžiarsky vleč	

		Spíešková cyklomagistála
		Atraktívny diaľkový pohľad
		Zjazdová trať
		Zjazdová trať možnosť predĺženia
		Značková turistická trasa
		Lyžiarska bežecká trasa
		Náusná a vyhádzková trasa
		Územie siete Natura 2000
		Vodovod
		Prívod vody pre zaosežovanie
		Čerpadlá stanica vody pre zaosežovanie
		Kanalizácia
		22 kV vzdušné el. vedenie
		22 kV kábelové el. vedenie zavesené

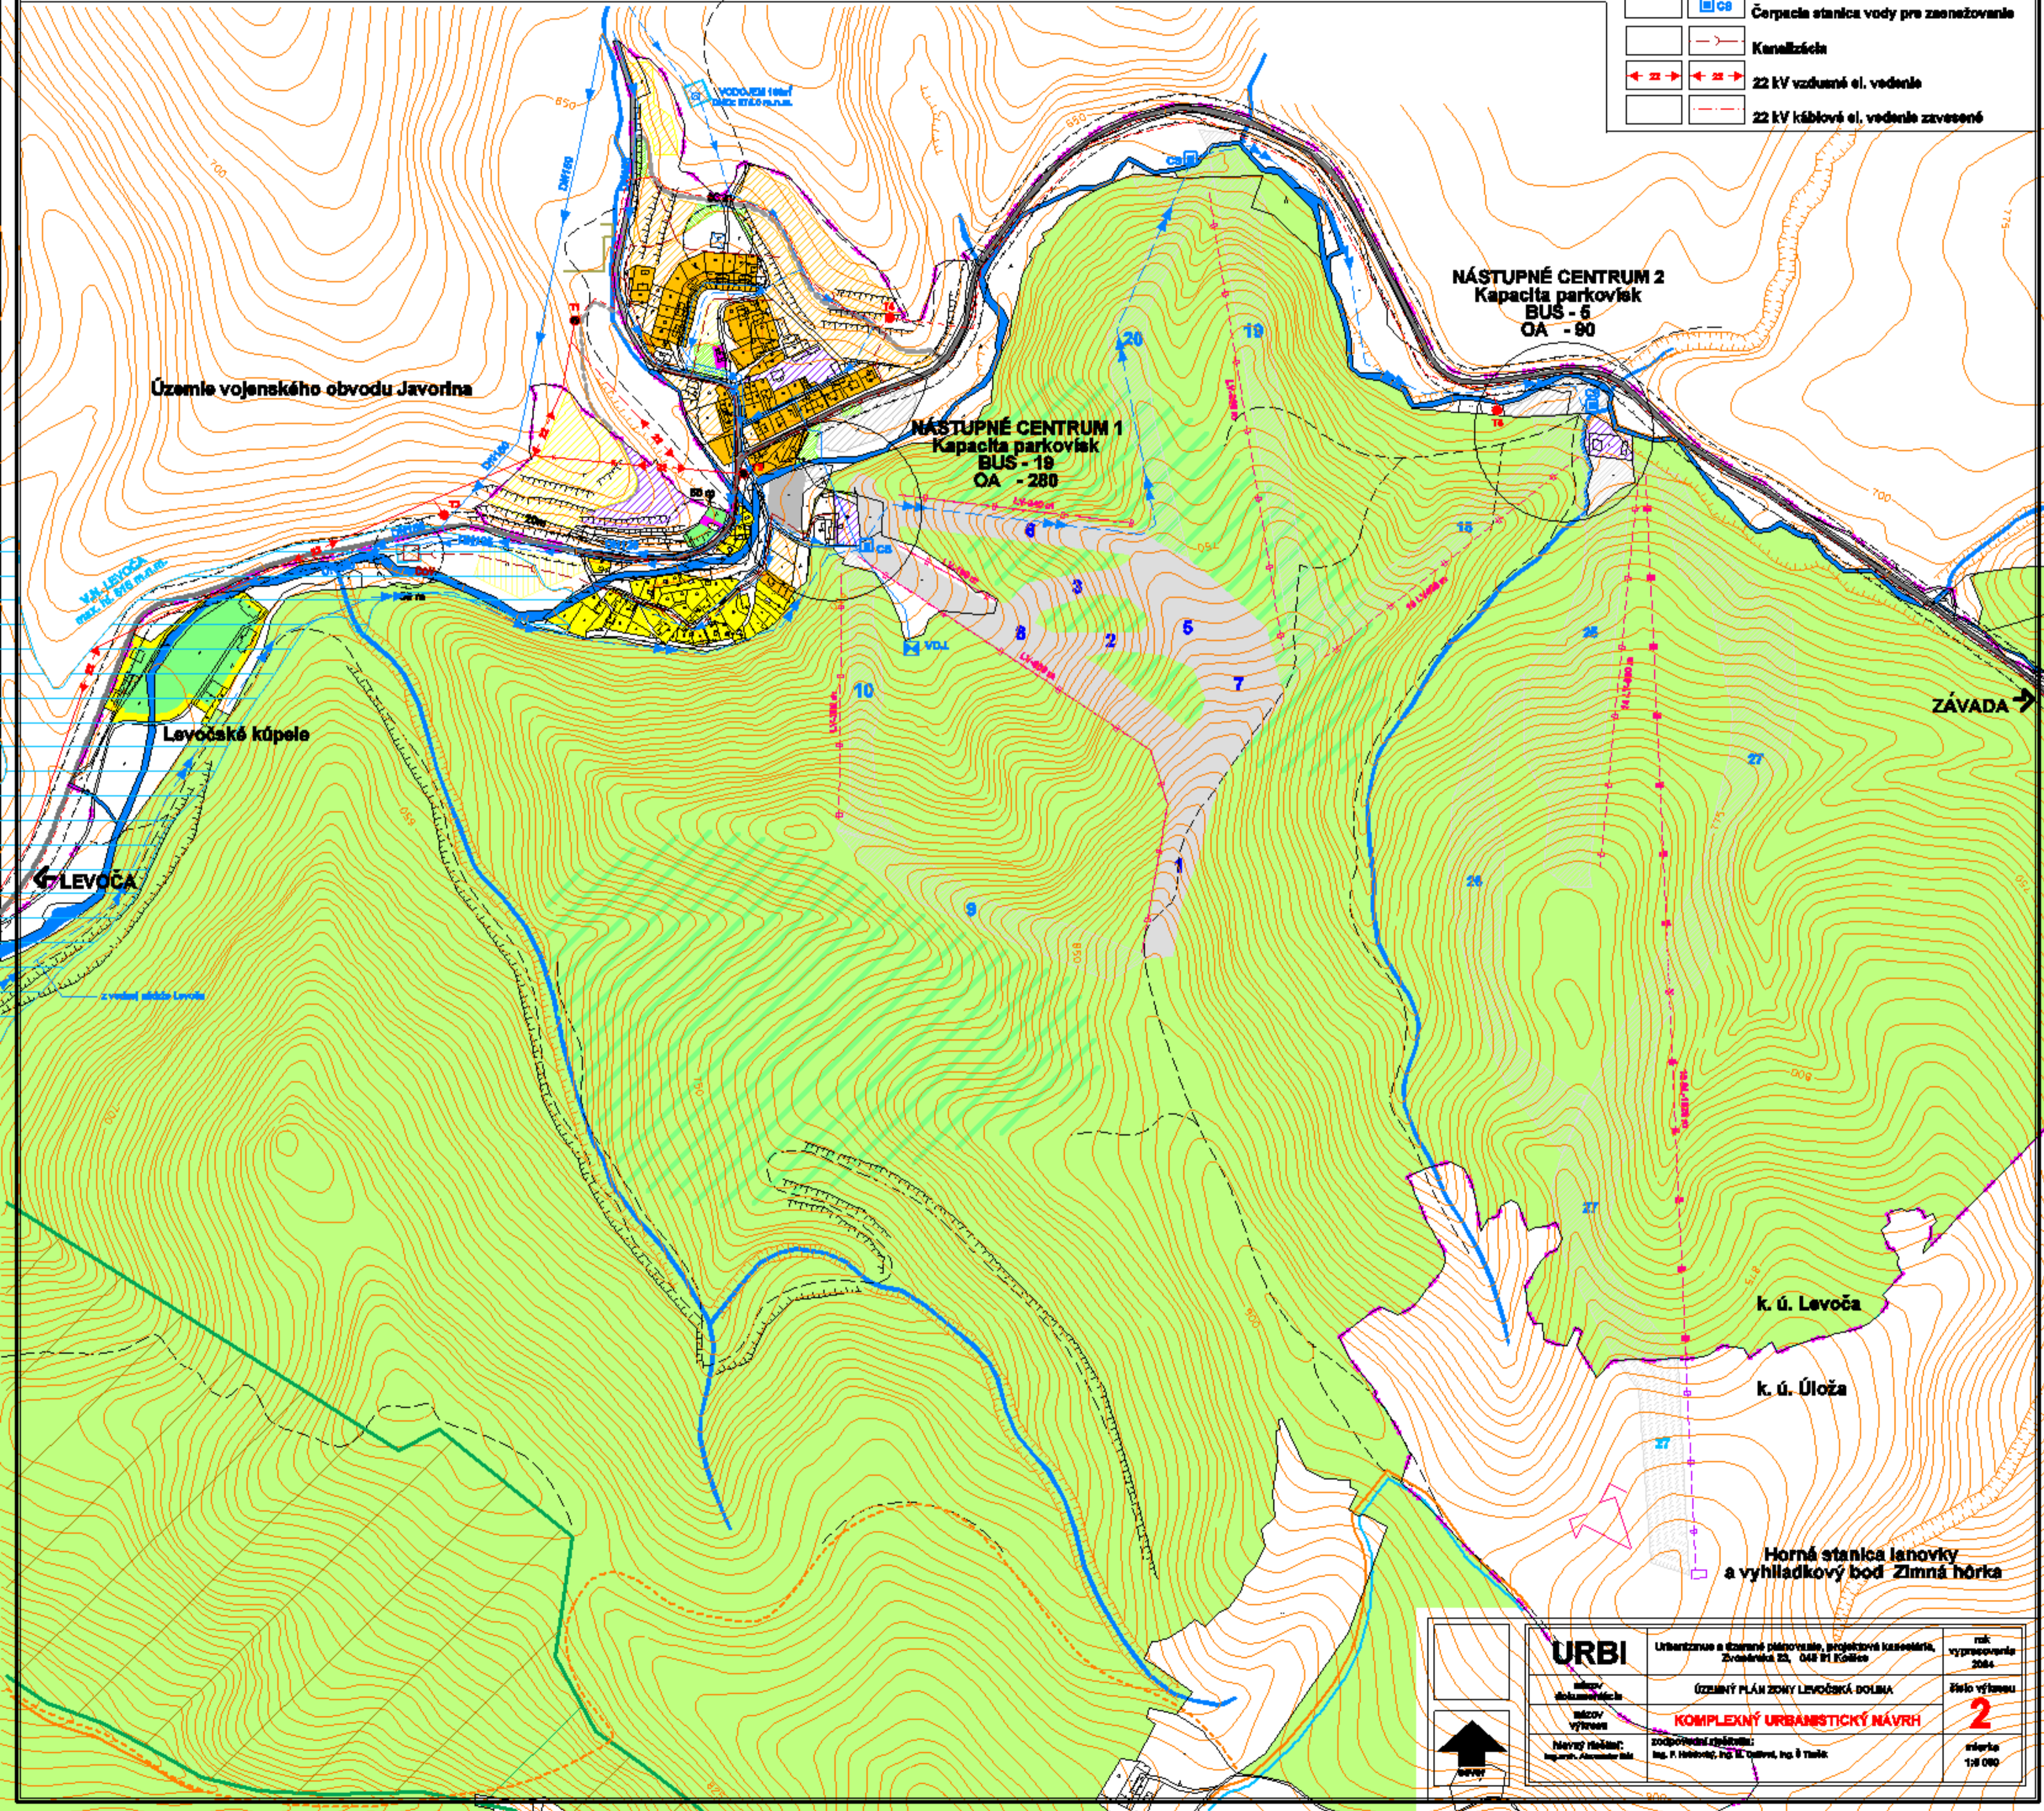

<b>URBI</b>	Urbanizmus a číselné plánovanie, projektívna katedra, Zvolenská 23, 040 01 Košice	rok vypracovania 2024
návrh/koordinátor	ÚZEMNÝ PLÁN ZÓNY LEVOČSKÁ DOLINA	šifra výnosu
náčrty výnosu	<b>KOMPLEXNÝ URBANISTICKÝ NÁVRH</b>	<b>2</b>
hlavný inžinier/autor návrhu	Zodpovední inžinieri: Ing. P. Hrabovský, Ing. M. Černý, Ing. Š. Turek	mierka 1:8 000