

# ÚZEMNÝ PLÁN ZÓNY LEVOČSKÁ DOLINA ČISTOPIS


## SÚČASNÝ STAV

1. RÍMSKOKATOLICKÝ KOSTOL 2. SPRÁVA LEVOV MESTA LEVOČA 3. POTRAVINY  
4. LEBNÁ ŠKÓLKA 6. SMO-SERVIS, ČAJOVNA

## NÁVRH

8. PENZIÓN (80 LÔŽOK) 7. ŠPORTOVÝ AREÁL 8. TENISOVÉ IHRSKO  
9. DETSKÉ IHRSKO 10. OBRATISKO SMO-BUSOV 11. PARKOVISKO AUTOBUSOV  
12. PARKOVISKO OSOBNÝCH ÁUT 13. LEVITOVACIE ZARIADENIE "KONJARUKA"  
14. VODOJEM 16. ČISTIAREŇ ODPADOVÝCH VÔD 18. ŠATNE

	22 kV VZDUŠNÉ ELEKTRICKÉ VEDENIE
	22 kV VZDUŠNÉ ELEKTRICKÉ VEDENIE NAVRHL NA ZRUŠENIE
	22 kV ZÁVESNÝ KÁBEL
	NÍZKONAPŔAŽOVÝ ROZVOD - KÁBEL V ZEMI
	TRAFOSTANICA
	TRAFOSTANICA URČENÁ NA REKONŠTRUKCU
	TRASA TELEKOMUNIKAČNÉHO ROZVODU
	VODOVODNÁ SIŤ
	VODOVODNÁ SIŤ URČENÁ NA ZRUŠENIE
	SPLAŠKOVÁ KANALIZAČNÁ SIŤ
	SPLAŠKOVÁ KANALIZÁCIA URČENÁ NA ZRUŠENIE
	ČO V ČISTIAREN ODPADOVÝCH VÔD
	DAŽDOVÁ KANALIZÁCIA S ODLIČOVAČOM ROPNÝCH LÁTOK
	VODNÝ ZDROJ - PFO I
	VODOVOD PRE ZARIEŽOVANIE
	PRÍVOD VODY PRE ZARIEŽOVANIE Z VODNEJ NÁDRŽE
	VNI LEVOČA, max. hladina 615 m.n.m. (kategória E)

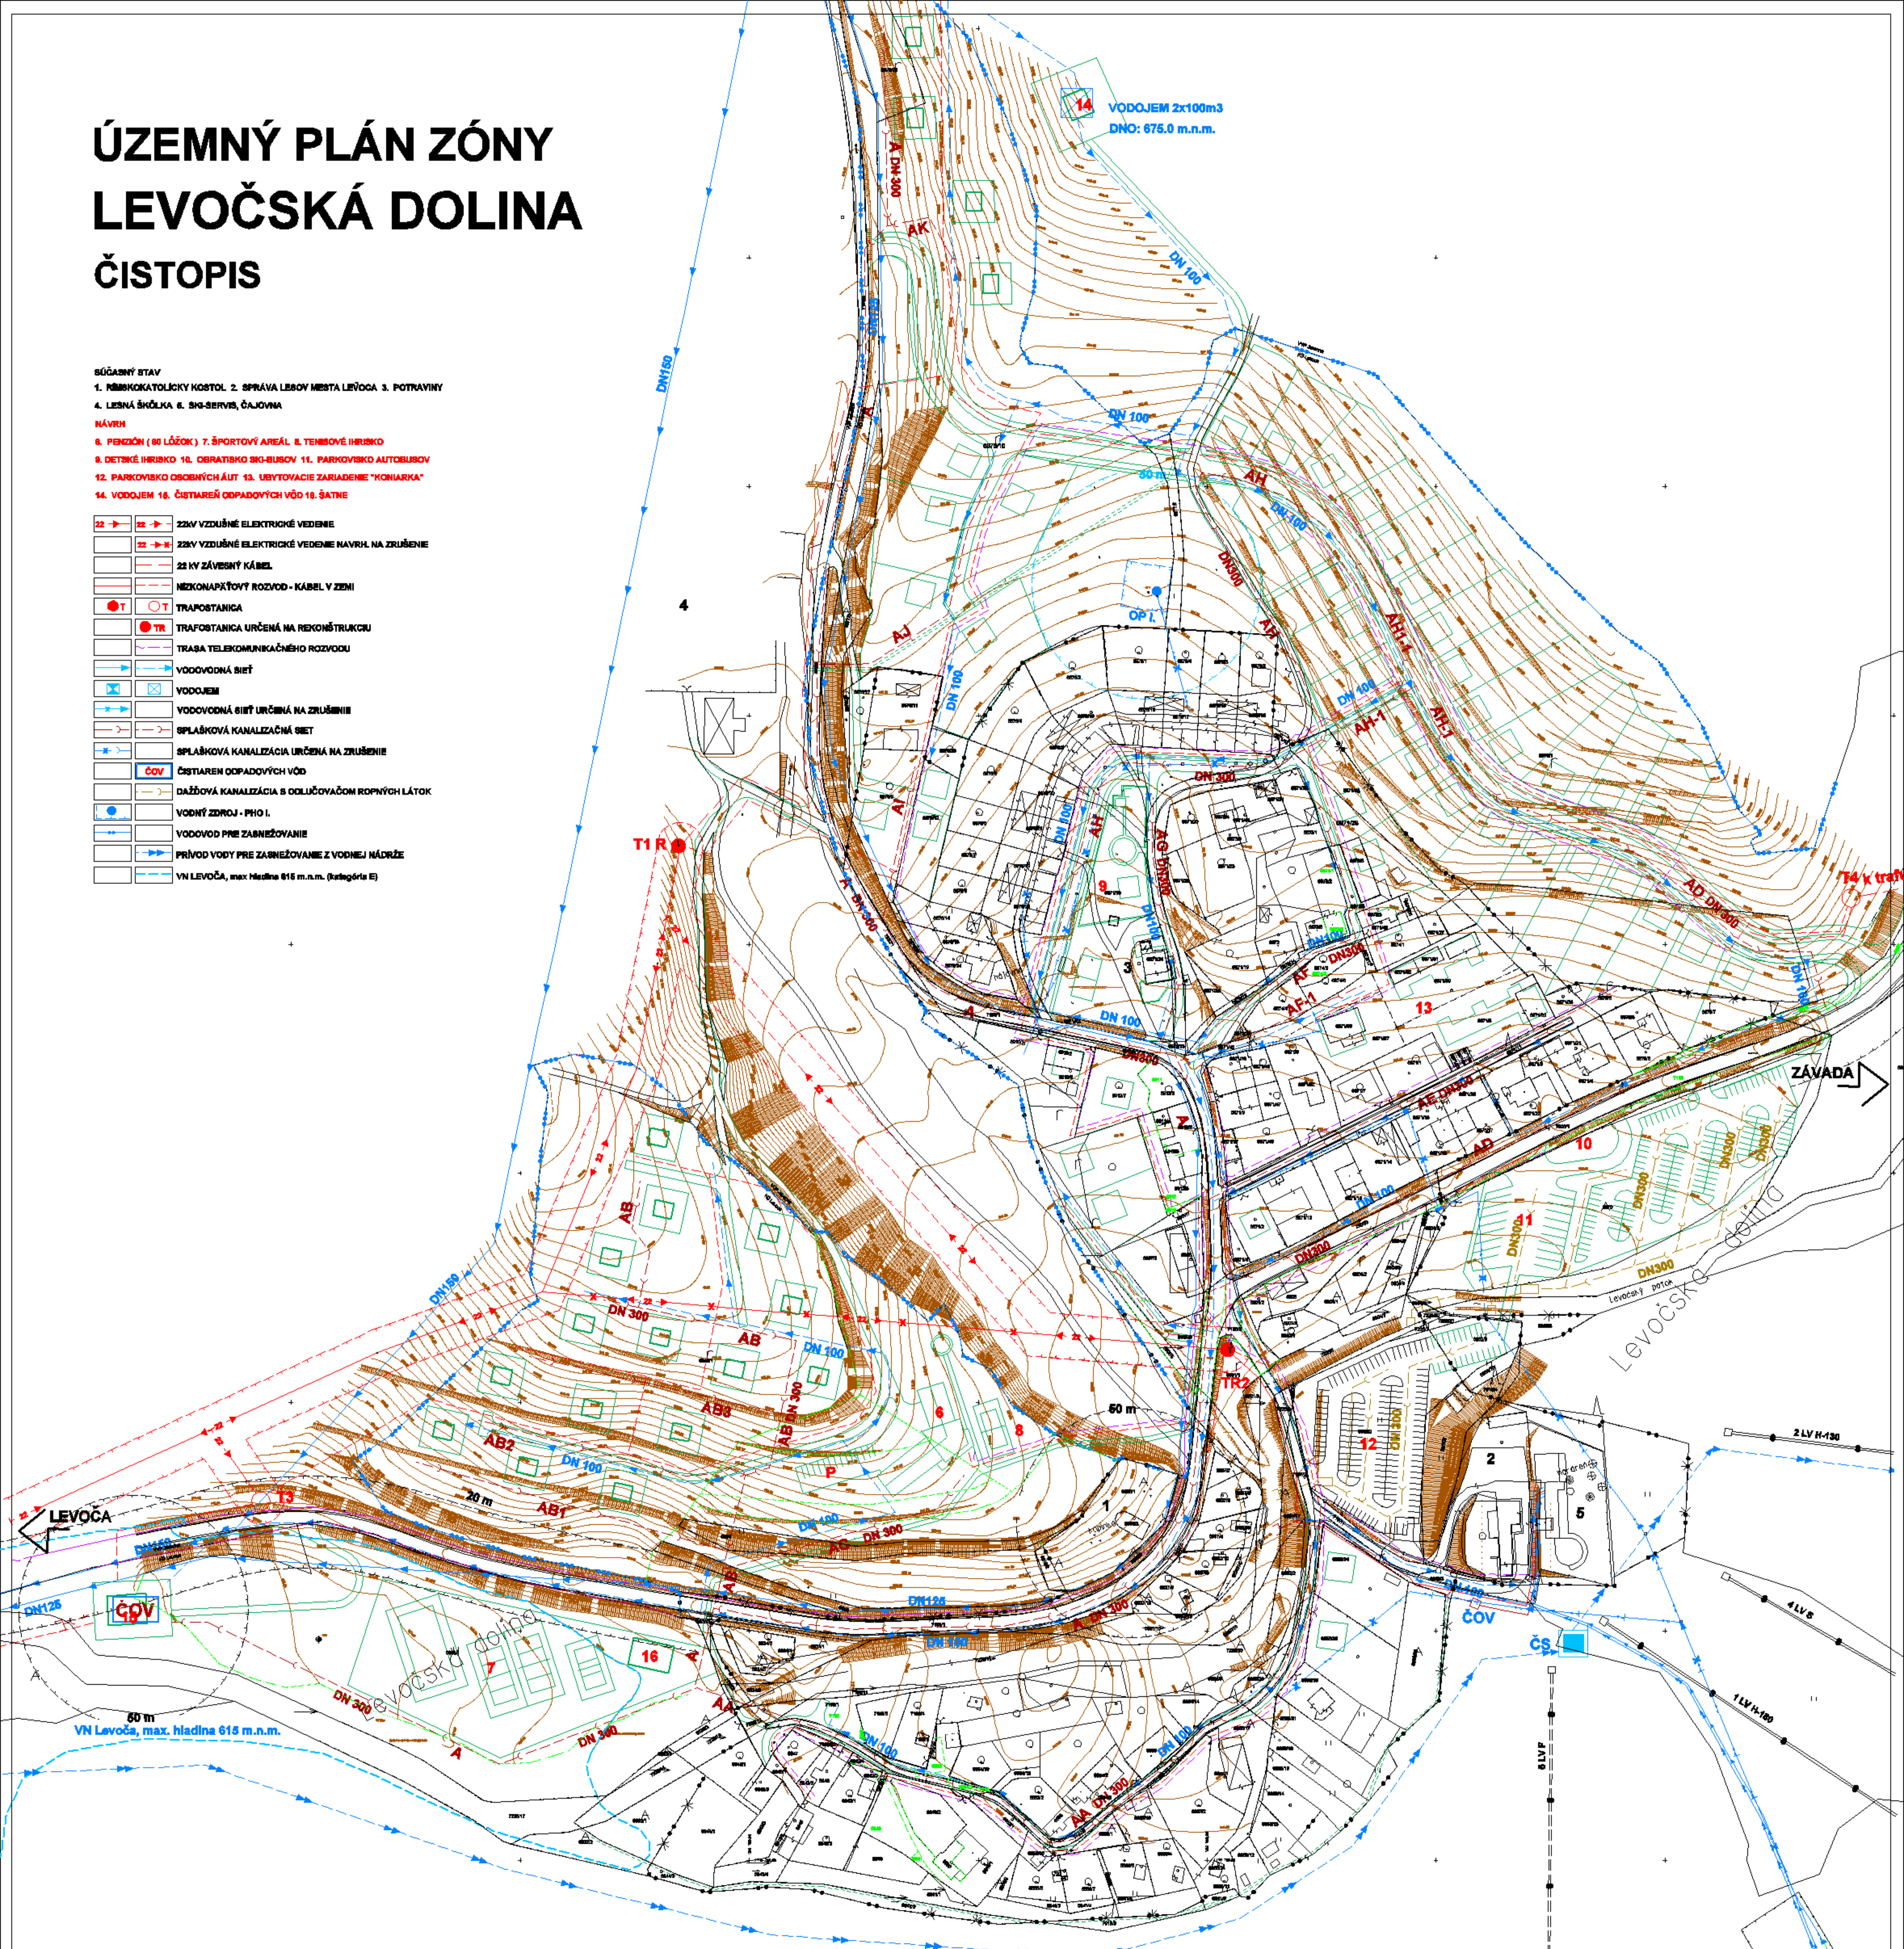

 URBI ulica dekaratárske ulica výkres hlavný inžinier Ing. Miroslav Št.	Učebnice a časopisy plánovania, projektové kanceliáry Zvončiar 23, 049 01 Košice	číslo výkresu <b>5</b> stránka 1:1 000
	ÚZEMNÝ PLÁN ZÓNY LEVOČSKÁ DOLINA VEREJNÉ TECHNICKÉ VYBAVENIE zodpovedá riešenie:	číslo výkresu <b>5</b> stránka 1:1 000