

# ÚZEMNÝ PLÁN ZÓNY LEVOČSKÁ DOLINA ČISTOPIS


## RÚČASNÝ STAV

1. RÍMSKOKATOLÍCKY KOSTOL 2. SPRÁVA LEBOV MESTA LEVOČA 3. POTRAVINY  
4. LEBNÁ ŠKÓLKA 5. ŠK-SERVIS, ČAJOVNA

## NÁVRH

6. PENZIÓN (60 LÔŽOK) 7. ŠPORTOVÝ AREÁL 8. TENISOVÉ HRANIKO  
9. DĚTSKÉ HRANIKO 10. OBRÁTKO ŠK-BUSOV 11. PARKOVISKO AUTOBUSOV  
12. PARKOVISKO OSOBNÝCH ÁUT 13. USUŤOVACIE ZARIADENIE "KONIARKA"  
14. VODOJEM 15. ČISTIAREŇ ODPADOVÝCH VÔD 16. ŠATNE

stav	návrh
	KATASTRÁLNA HRANICA
	HRANICA ZASTAVANÉHO ÚZEMIA
	POLOHOPIŠ
	PLOCHY S REGULOVANOU INTENZITOU ZASTAVANIA
	ÚZEMIE, KTORÉ NEMOŽNO ZARADIŤ MEDZI STAVEBNÉ POZEMKY
	OCHRANNÁ ZELEN
	STAVEBNÁ ČIARA
	ULIČNÁ ČIARA
	ZADNÁ STAVEBNÁ ČIARA (30 M OD HRANICE LEBA)
	HRANICA 60 M OD OKRAJA LEBNÉHO PŔDNEHO FONDU
	PLOCHY VEREJNOPRŔPESNÝCH STAVIEB
	ODSTUP OD VODNÉHO TOKU
	OCHRANNÉ PÁSNO VŠETKÝCH DRUHOV
	KZ KŔFICIENT ZASTAVANOSTI
	IPP INDEX PODLAŽNÝCH PLŔCH
	VSTUP NA POZEMOK

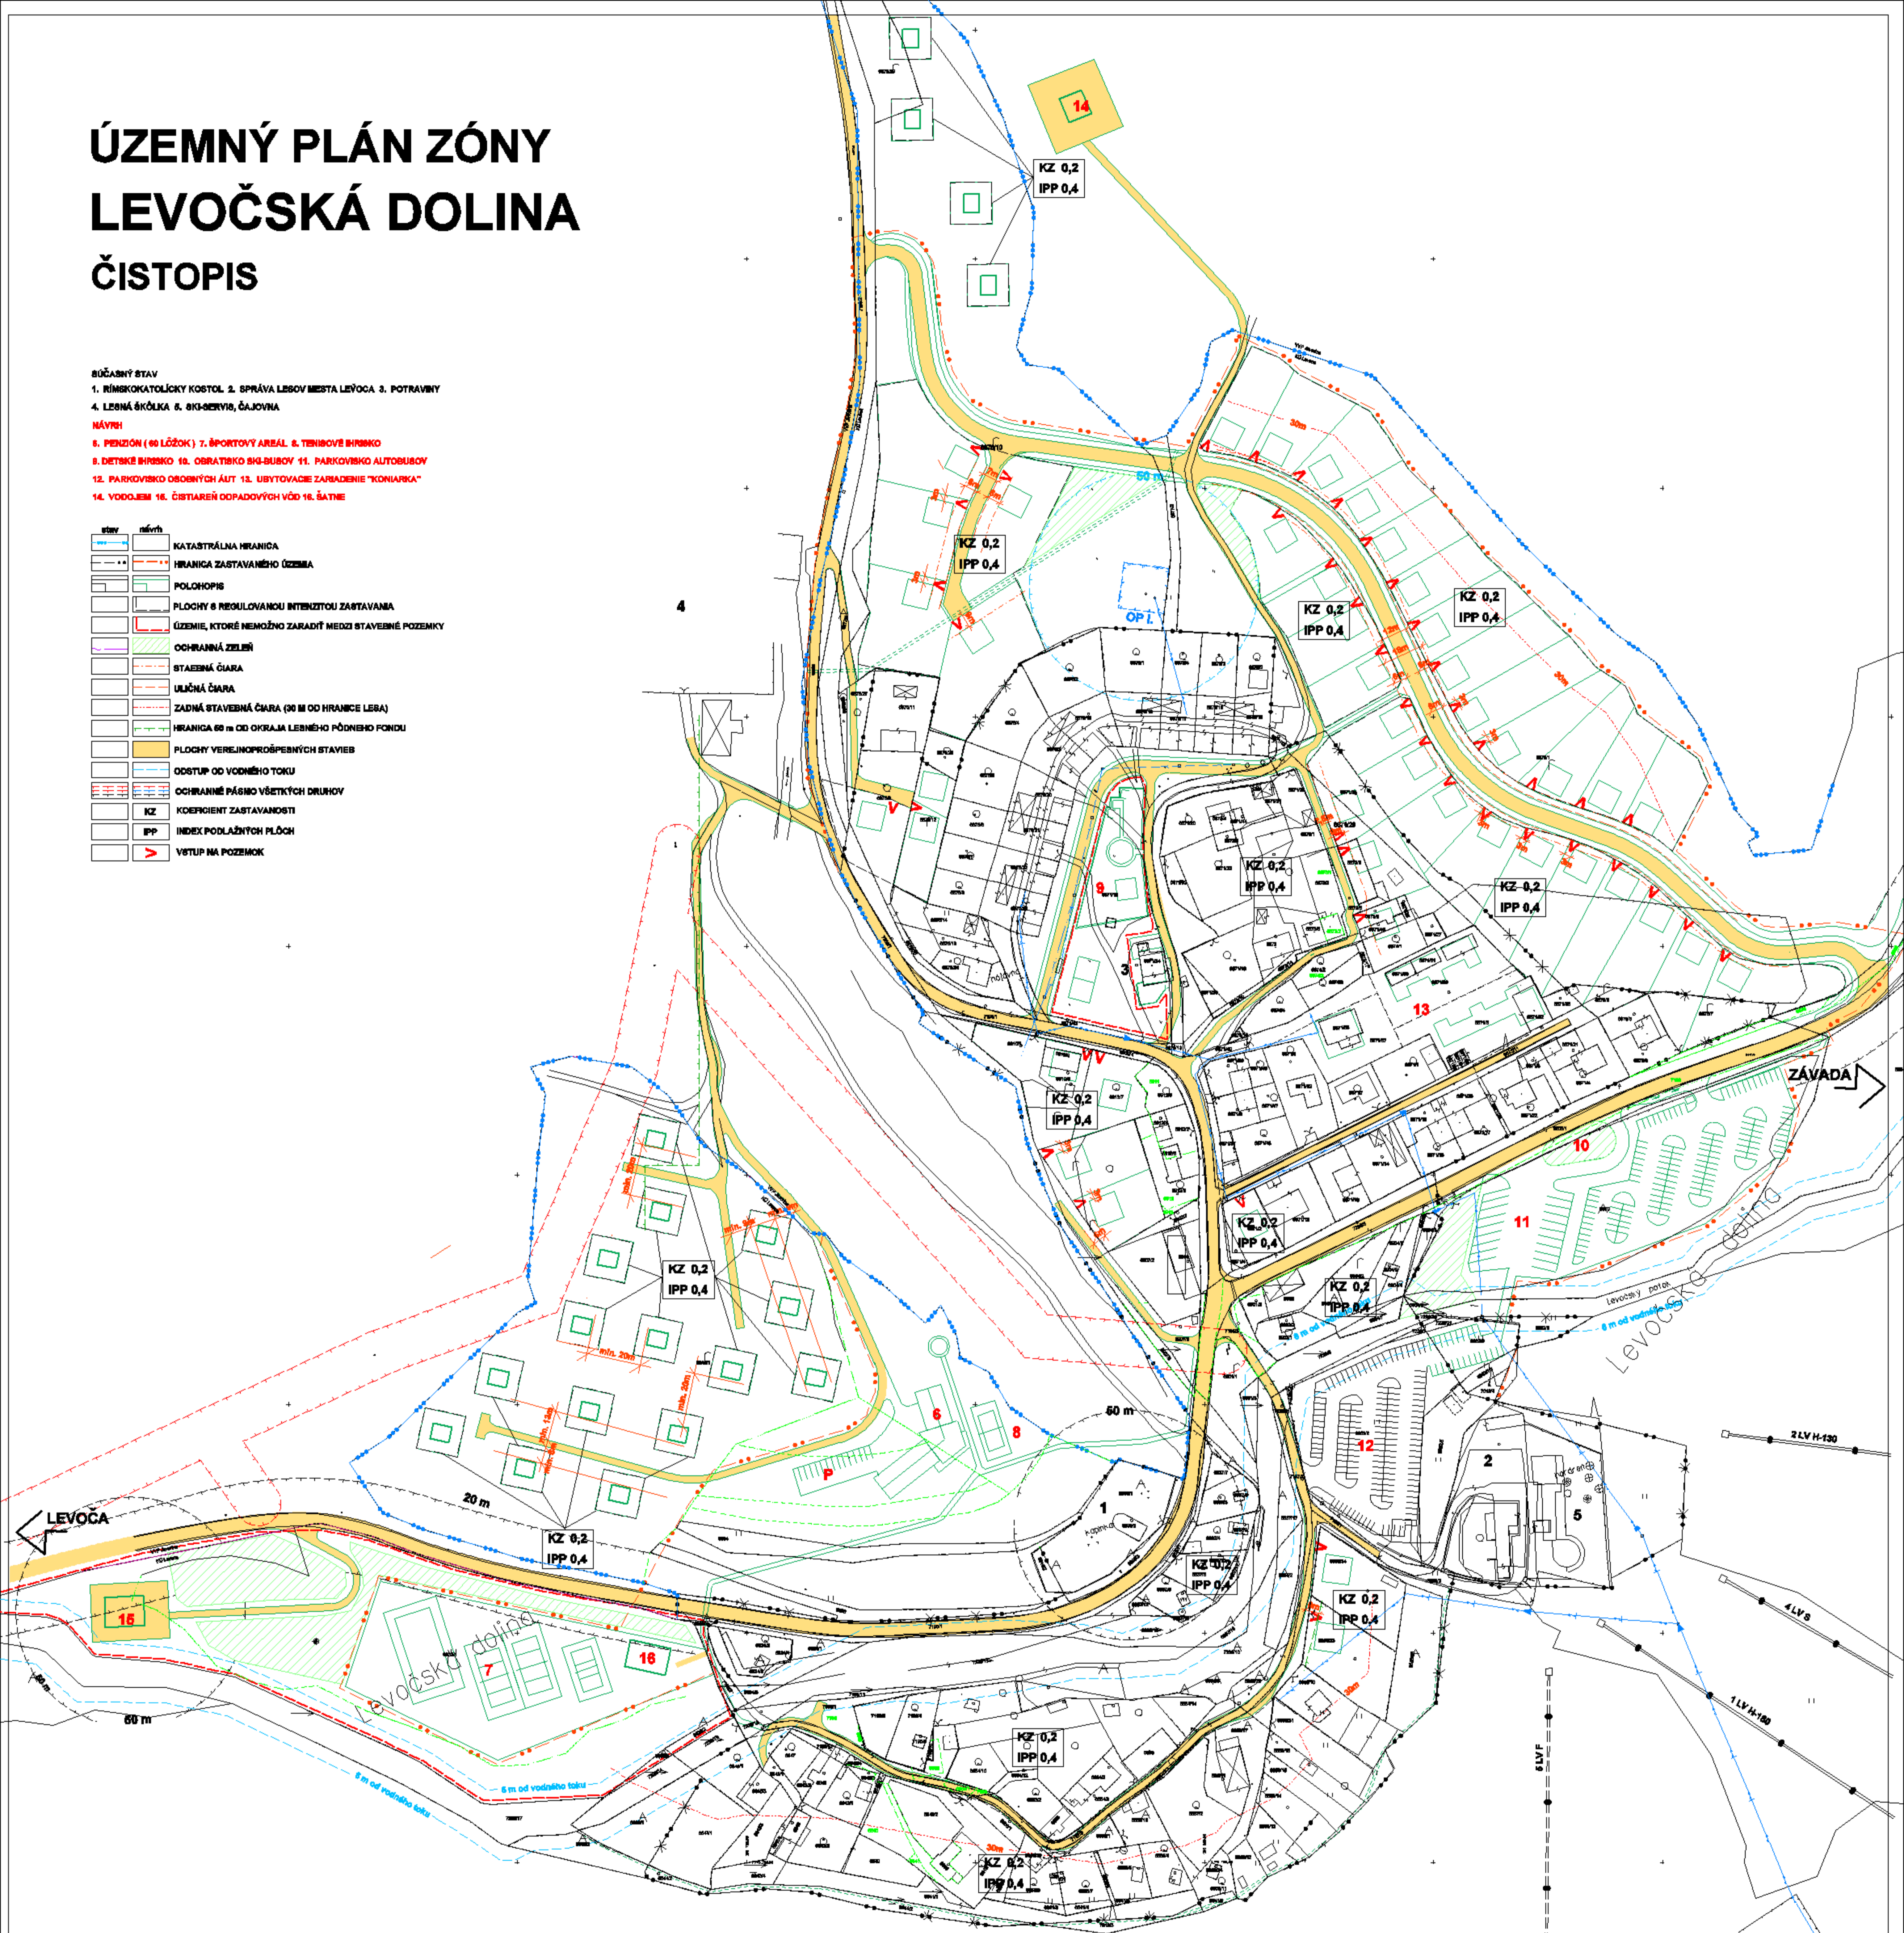

	URBI	Urbanizácia a územná plánovanie, projektové kancelária, Zvolenská 23, 040 01 Košice	na vypracovanie 2003
	názov dokumentácie	ÚZEMNÝ PLÁN ZÓNY LEVOČSKÁ DOLINA	štátny výber
	názov výbevu	PRÍSTROJNÁ A FUNKČNÁ REGULÁCIA	6
	návrh náčrtu/ legenda, autorstvo št.	zodpovední náčrtáři: Ing. arch. Alexander Bál	škála 1:1 000