ÚZEMNÝ PLÁN MESTA LEVOČA
Čistopis

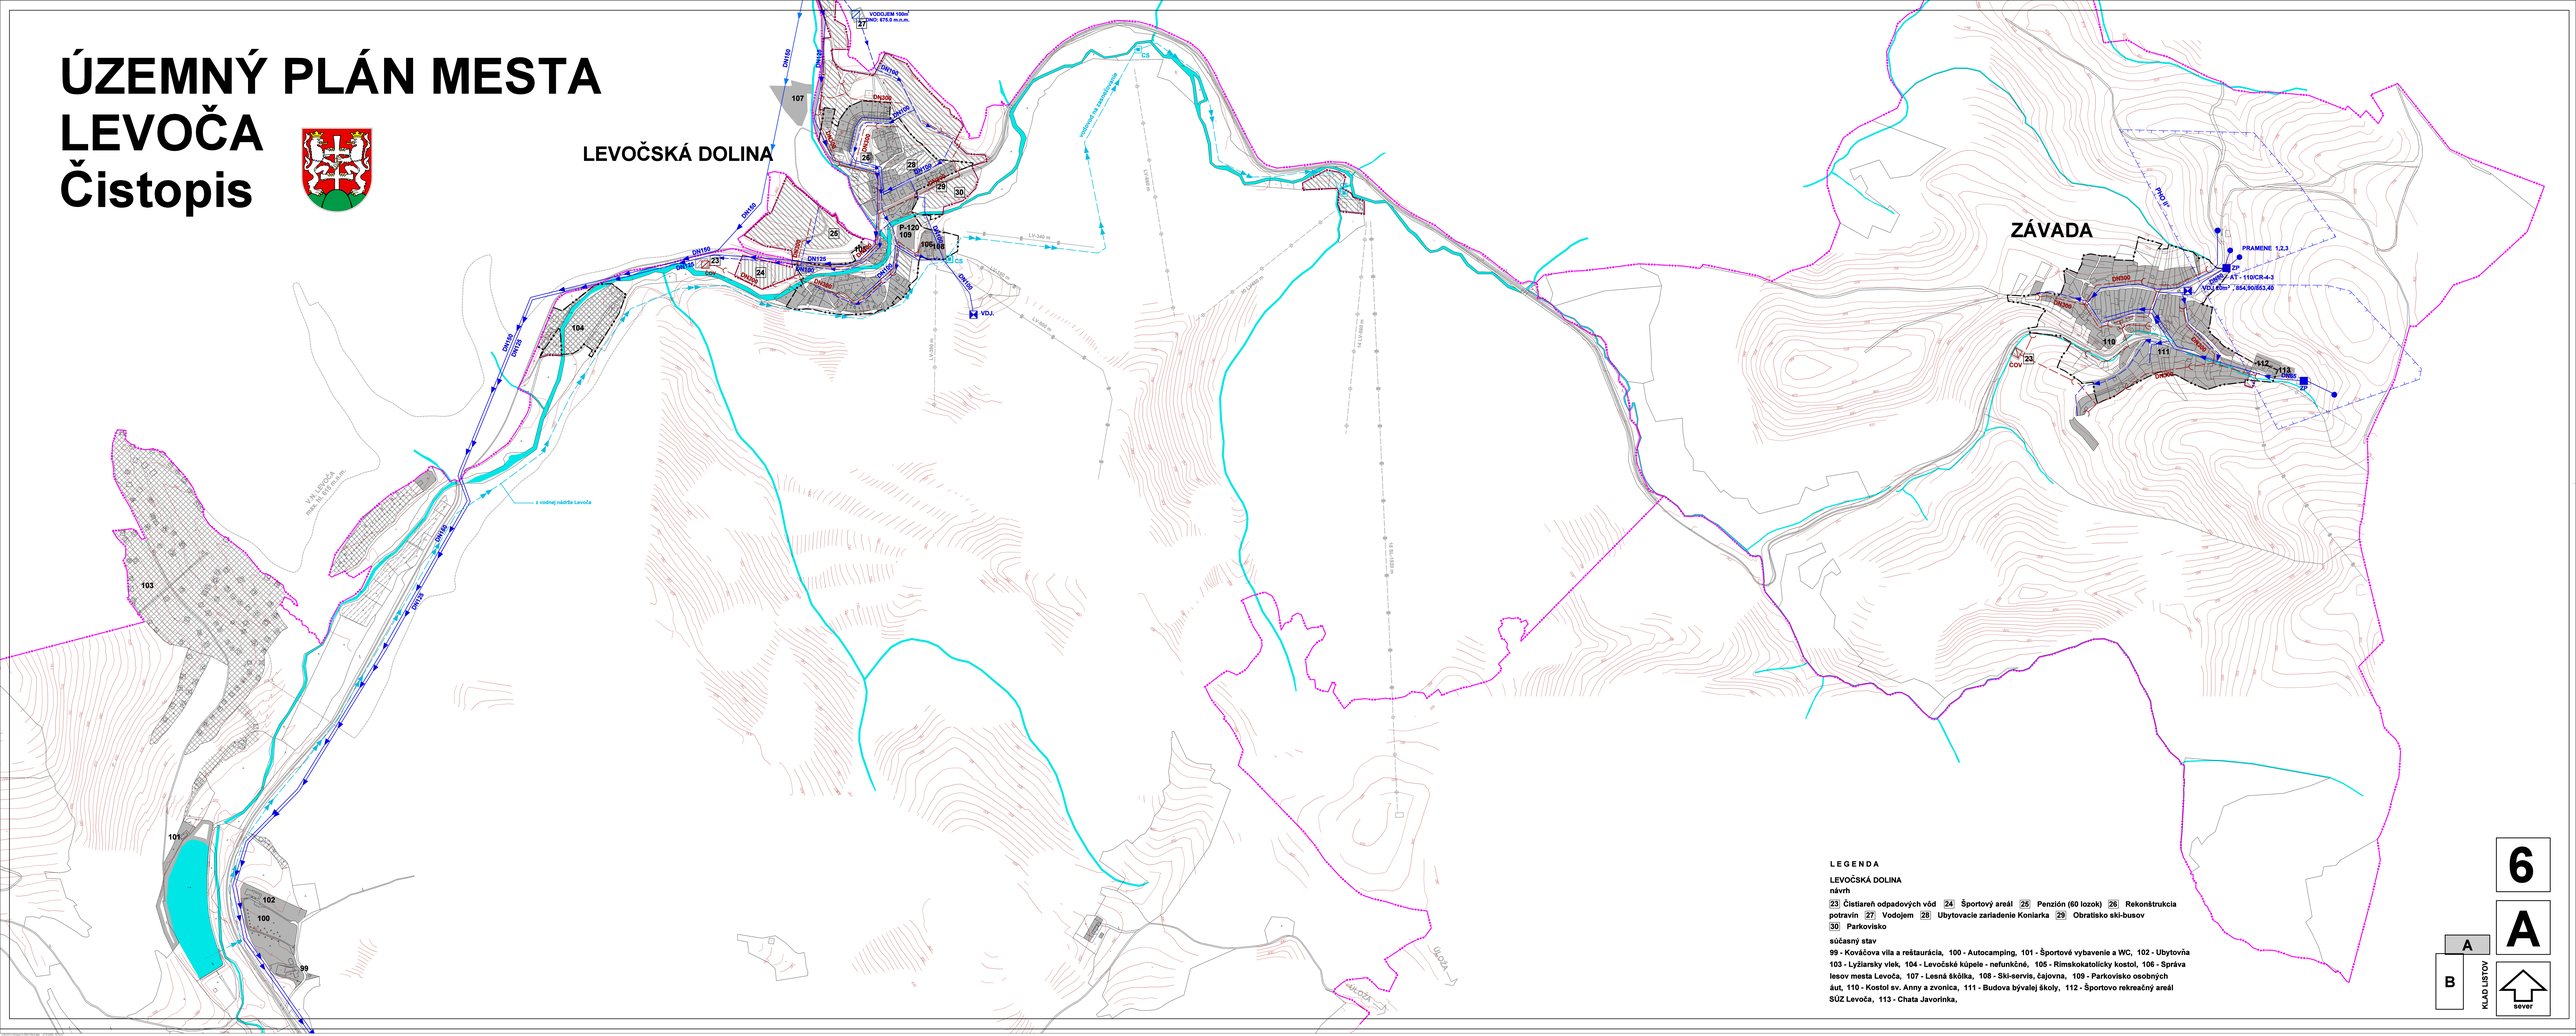

L E G E N D A

LEVOČSKÁ DOLINA

návrh

23 Čistiareň odpadových vôd 24 Športový areál 25 Penzión (60 lozok) 26 Rekonštrukcia potravín 27 Vodojem 28 Ubytovacie zariadenie Koniarka 29 Obratisko ski-busov 30 Parkovisko

súčasný stav

99 - Kováčova villa a reštaurácia, 100 - Autocamping, 101 - Športové vybavenie a WC, 102 - Ubytovňa 103 - Lyžiarsky vlek, 104 - Levočské kúpele - nefunkčné, 105 - Rímskokatolícky kostol, 106 - Správa lesov mesta Levoča, 107 - Lesná škôlka, 108 - Ski-servis, čajovňa, 109 - Parkovisko osobných áut, 110 - Kostol sv. Anny a zvonica, 111 - Budova bývalej školy, 112 - Športovo rekreačný areál SÚZ Levoča, 113 - Chata Javorinka,

6

A

A

B

KLAD LISTOV

sever