
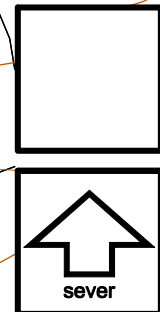


ÚZEMNÝ PLÁN MESTA LEVOČA zmena č. 7

| stav | návrh | |
|------|-------|-------------------------------------|
| | | HRANICA ZASTAVANÉHO ÚZEMIA |
| | | PLOCHA ZASTAVANÉHO ÚZEMIA |
| | | OBSLUŽNÉ CESTY |
| | | FUNKČNÉ TRIEDY A KATEGÓRIE CIEST |
| | | |

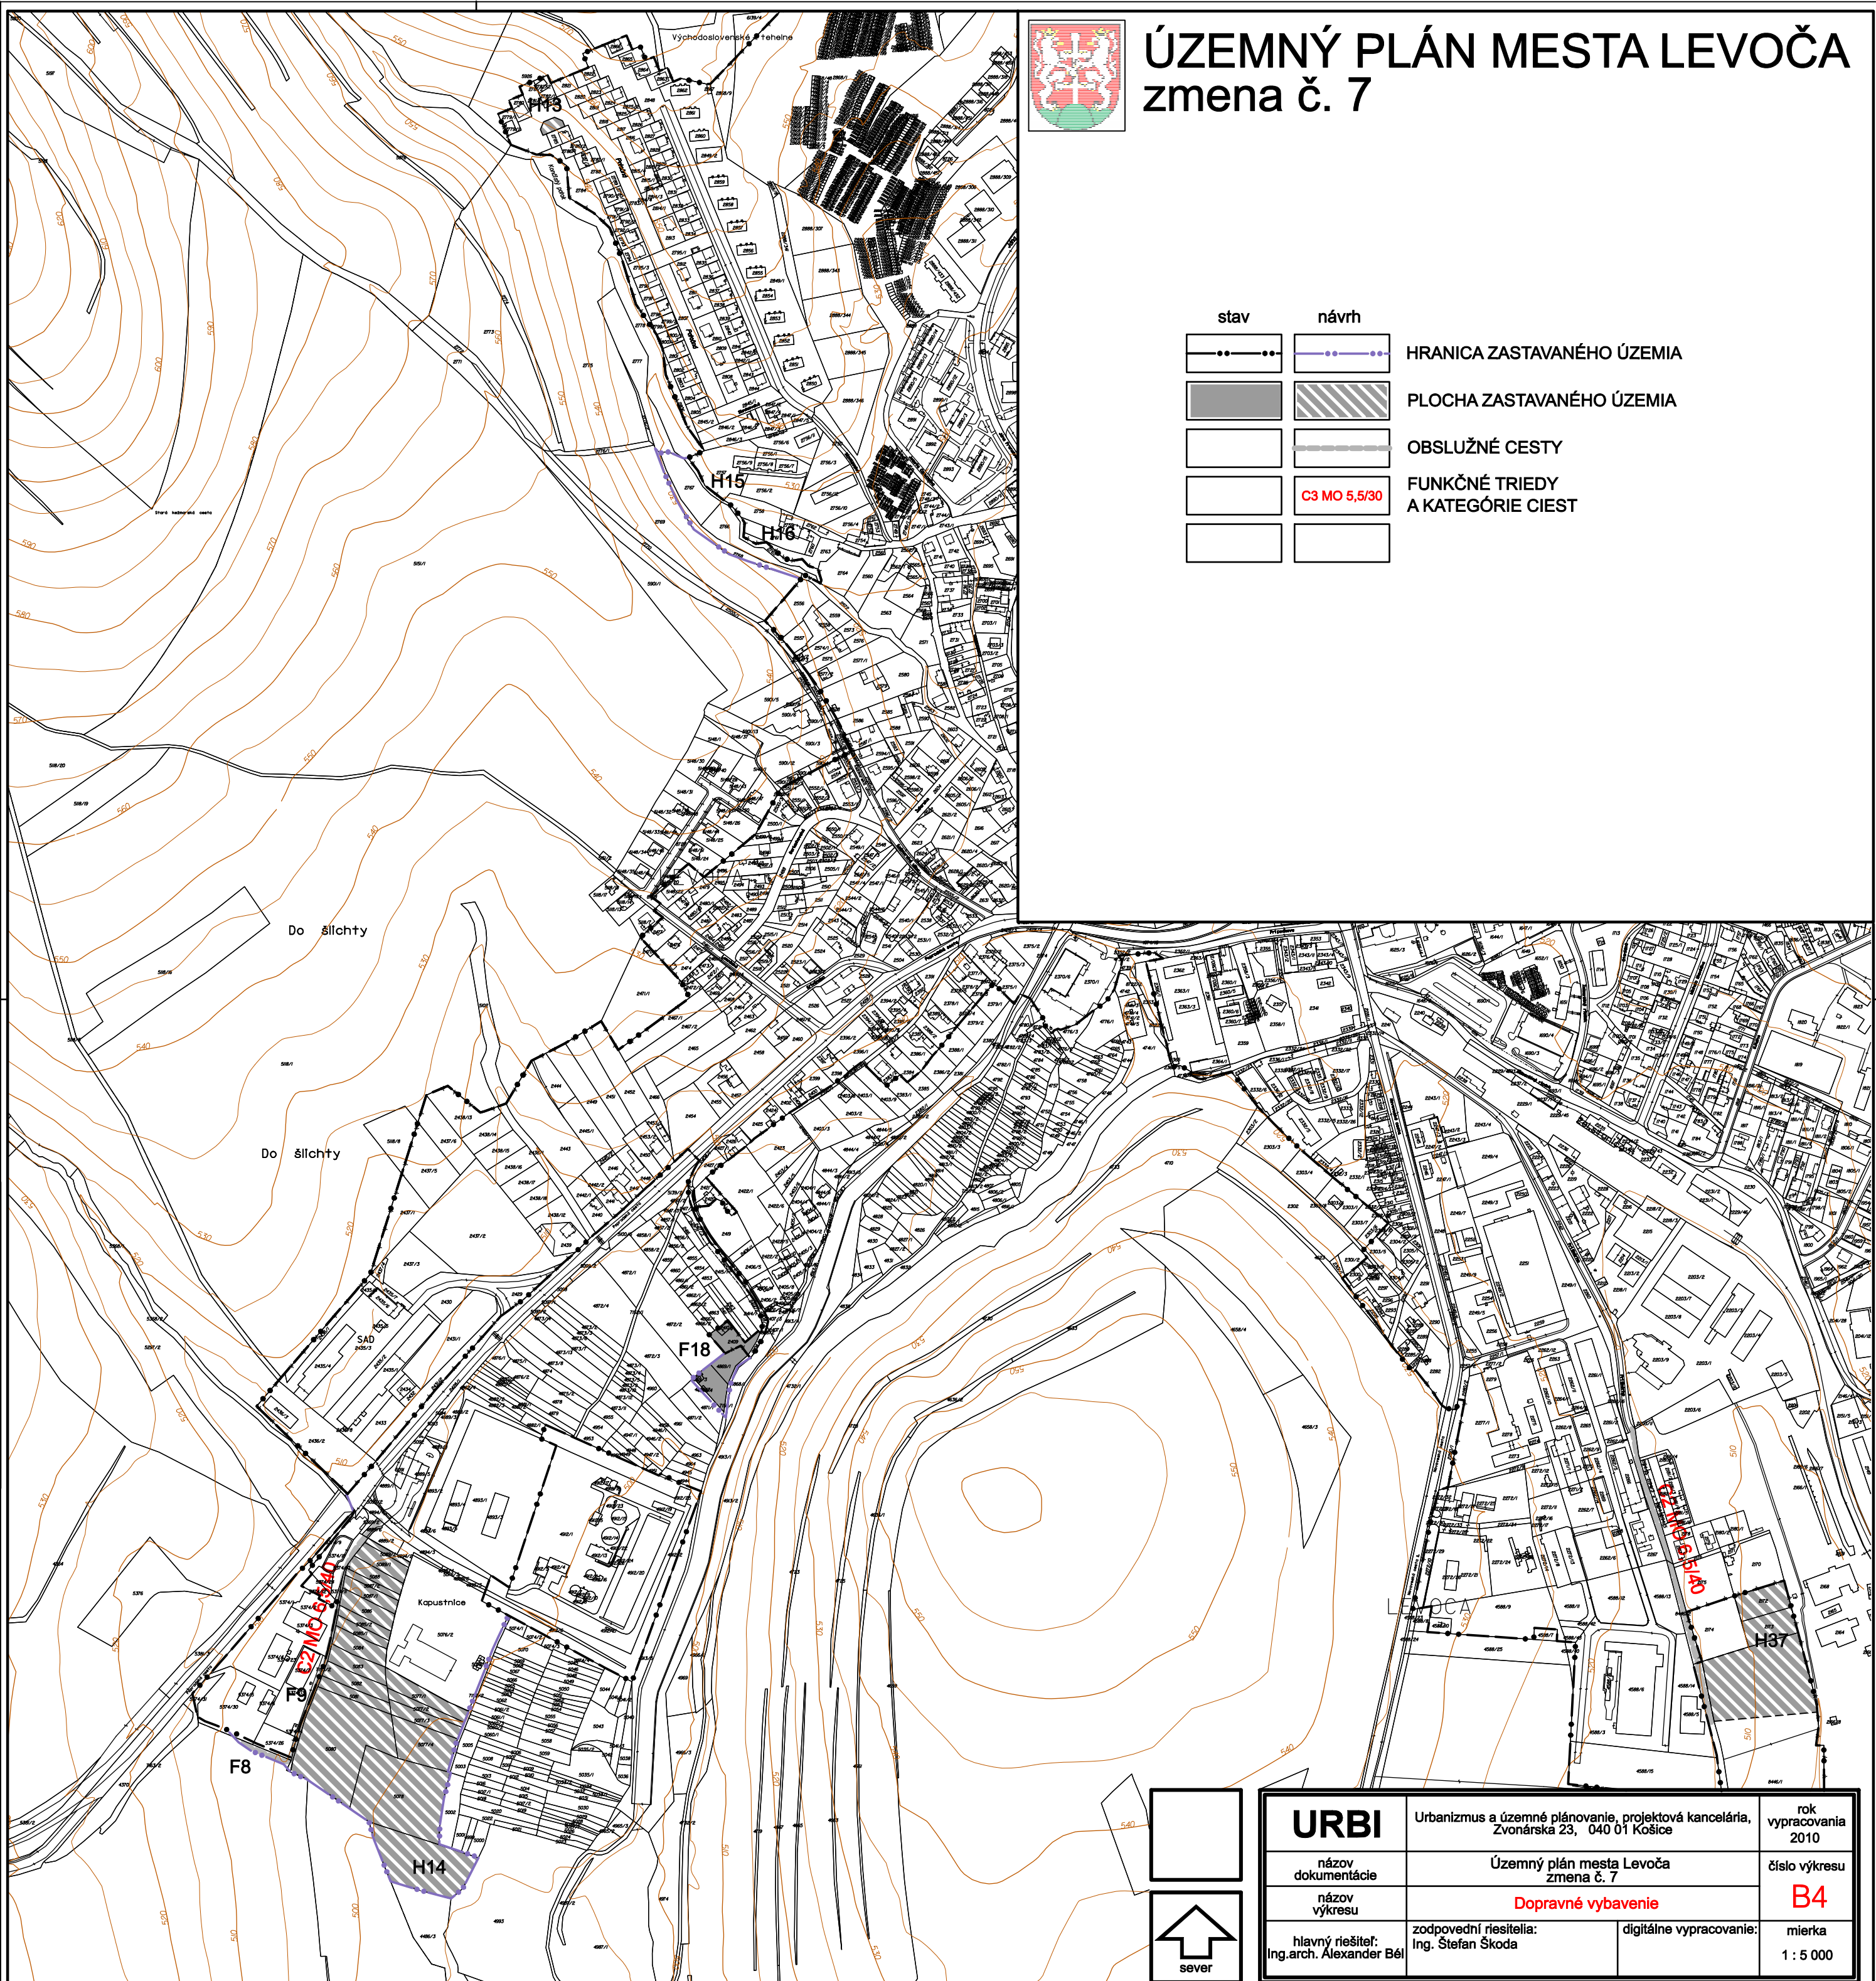

| | | |
|---|---|-----------------------------|
| URBI | Urbanizmus a územné plánovanie, projektová kancelária, Zvonárska 23, 040 01 Košice | rok vypracovania 2010 |
| názov dokumentácie | Územný plán mesta Levoča zmena č. 7 | číslo výkresu B4 |
| názov výkresu | Dopravné vybavenie | mierka 1 : 5 000 |
| hlavný riešiteľ: Ing.arch. Alexander Béi | zodpovední riešitelia: Ing. Štefan Škoda | digitálne vypracovanie: |