


URBAN studio s.r.o. PROJEKTOVÁ KANCELÁRIA	URBANIZMUS-ÚZEMNÝ PLÁN-EKOLOGIA-ŽIVOTNÉ PROSTREDIE Košice, Letná ul. č. 45, www.urban.sk, urban@urban.sk	dátum spracovania: 2017
názov dokumentácie:	ZMENY A DOPLNKY č. 2016/2 ÚPN MESTA LEVOČA NÁVRH	
názov výkresu:	VÝKRES ŠIRŠÍCH VZŤAHOV	
autor: ING. ARCH. D. HUDEC	projektanti: ING. ARCH. D. HUDEC	1
ARCHIGRAPH	grafika: J. HUDECOVÁ ARCHITECTONICKO-GRAFICKÉ ŠTÚDIO, Letná 45, 041 91 Košice	
		mierka: 1:50000

Osoba s odbornou spôsobilosťou pre obstarávanie ÚPP a ÚPD Ing. arch. Debnár Vladimír, registračné číslo 294

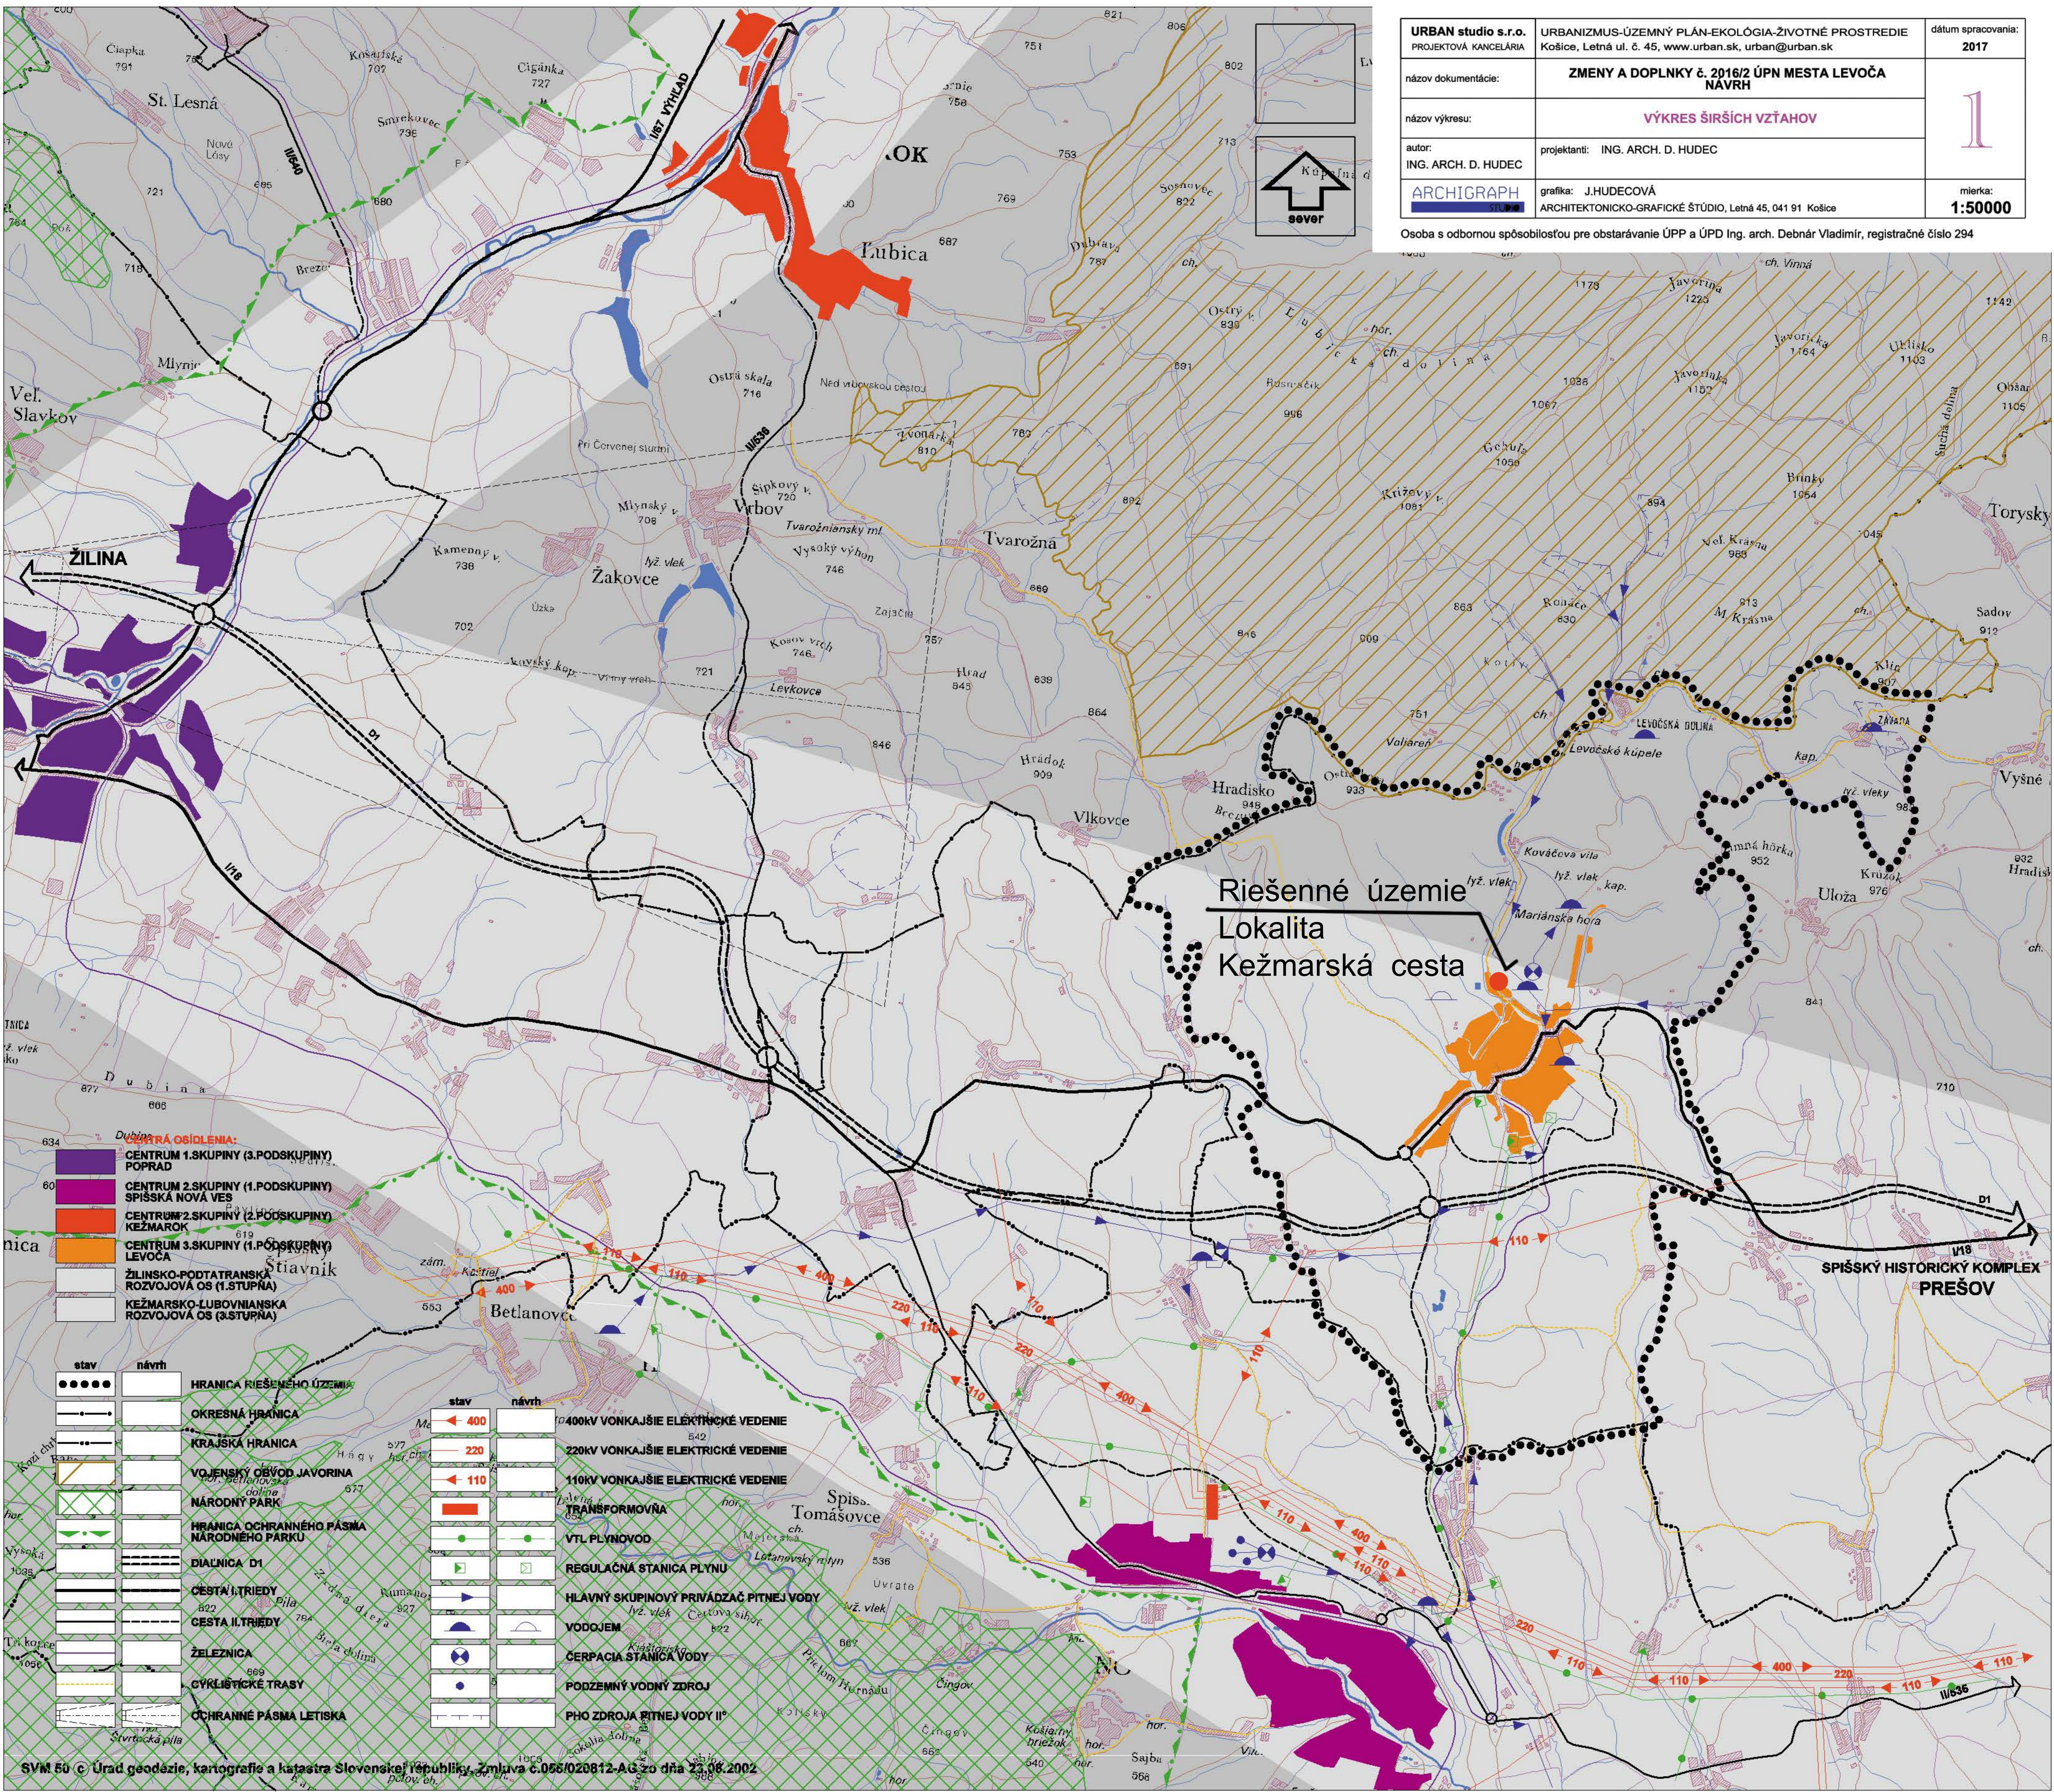

- URBANIZMUS-ÚZEMNÝ PLÁN-EKOLOGIA-ŽIVOTNÉ PROSTREDIE**
- LEVOČA OSÍDLENIA:**
- CENTRUM 1.SKUPINY (3.PODSKUPINY) POPRAD
 - CENTRUM 2.SKUPINY (1.PODSKUPINY) SPIŠSKÁ NOVÁ VES
 - CENTRUM 2.SKUPINY (2.PODSKUPINY) KEŽMAROK
 - CENTRUM 3.SKUPINY (1.PODSKUPINY) LEVOČA
 - ŽILINSKO-PODTATRANSKÁ ROZVOJOVÁ OS (1.STUPŇA)
 - KEŽMARSKO-LUBOVNIANSKA ROZVOJOVÁ OS (3.STUPŇA)

- | | | | |
|-------------|--------------|-------------|--------------|
| stav | návrh | stav | návrh |
| | | | |
| | | | |
- | | | | |
|-------------|--------------|-------------|--------------|
| stav | návrh | stav | návrh |
| | | | |
| | | | |
| | | | |
| | | | |
| | | | |
| | | | |
| | | | |
| | | | |
| | | | |
| | | | |