URBANISTICKÁ ŠTÚDIA PRE ZMENU ÚPN MESTA LEVOČA

LOKALITA PRIEMYSELNÁ ZÓNA

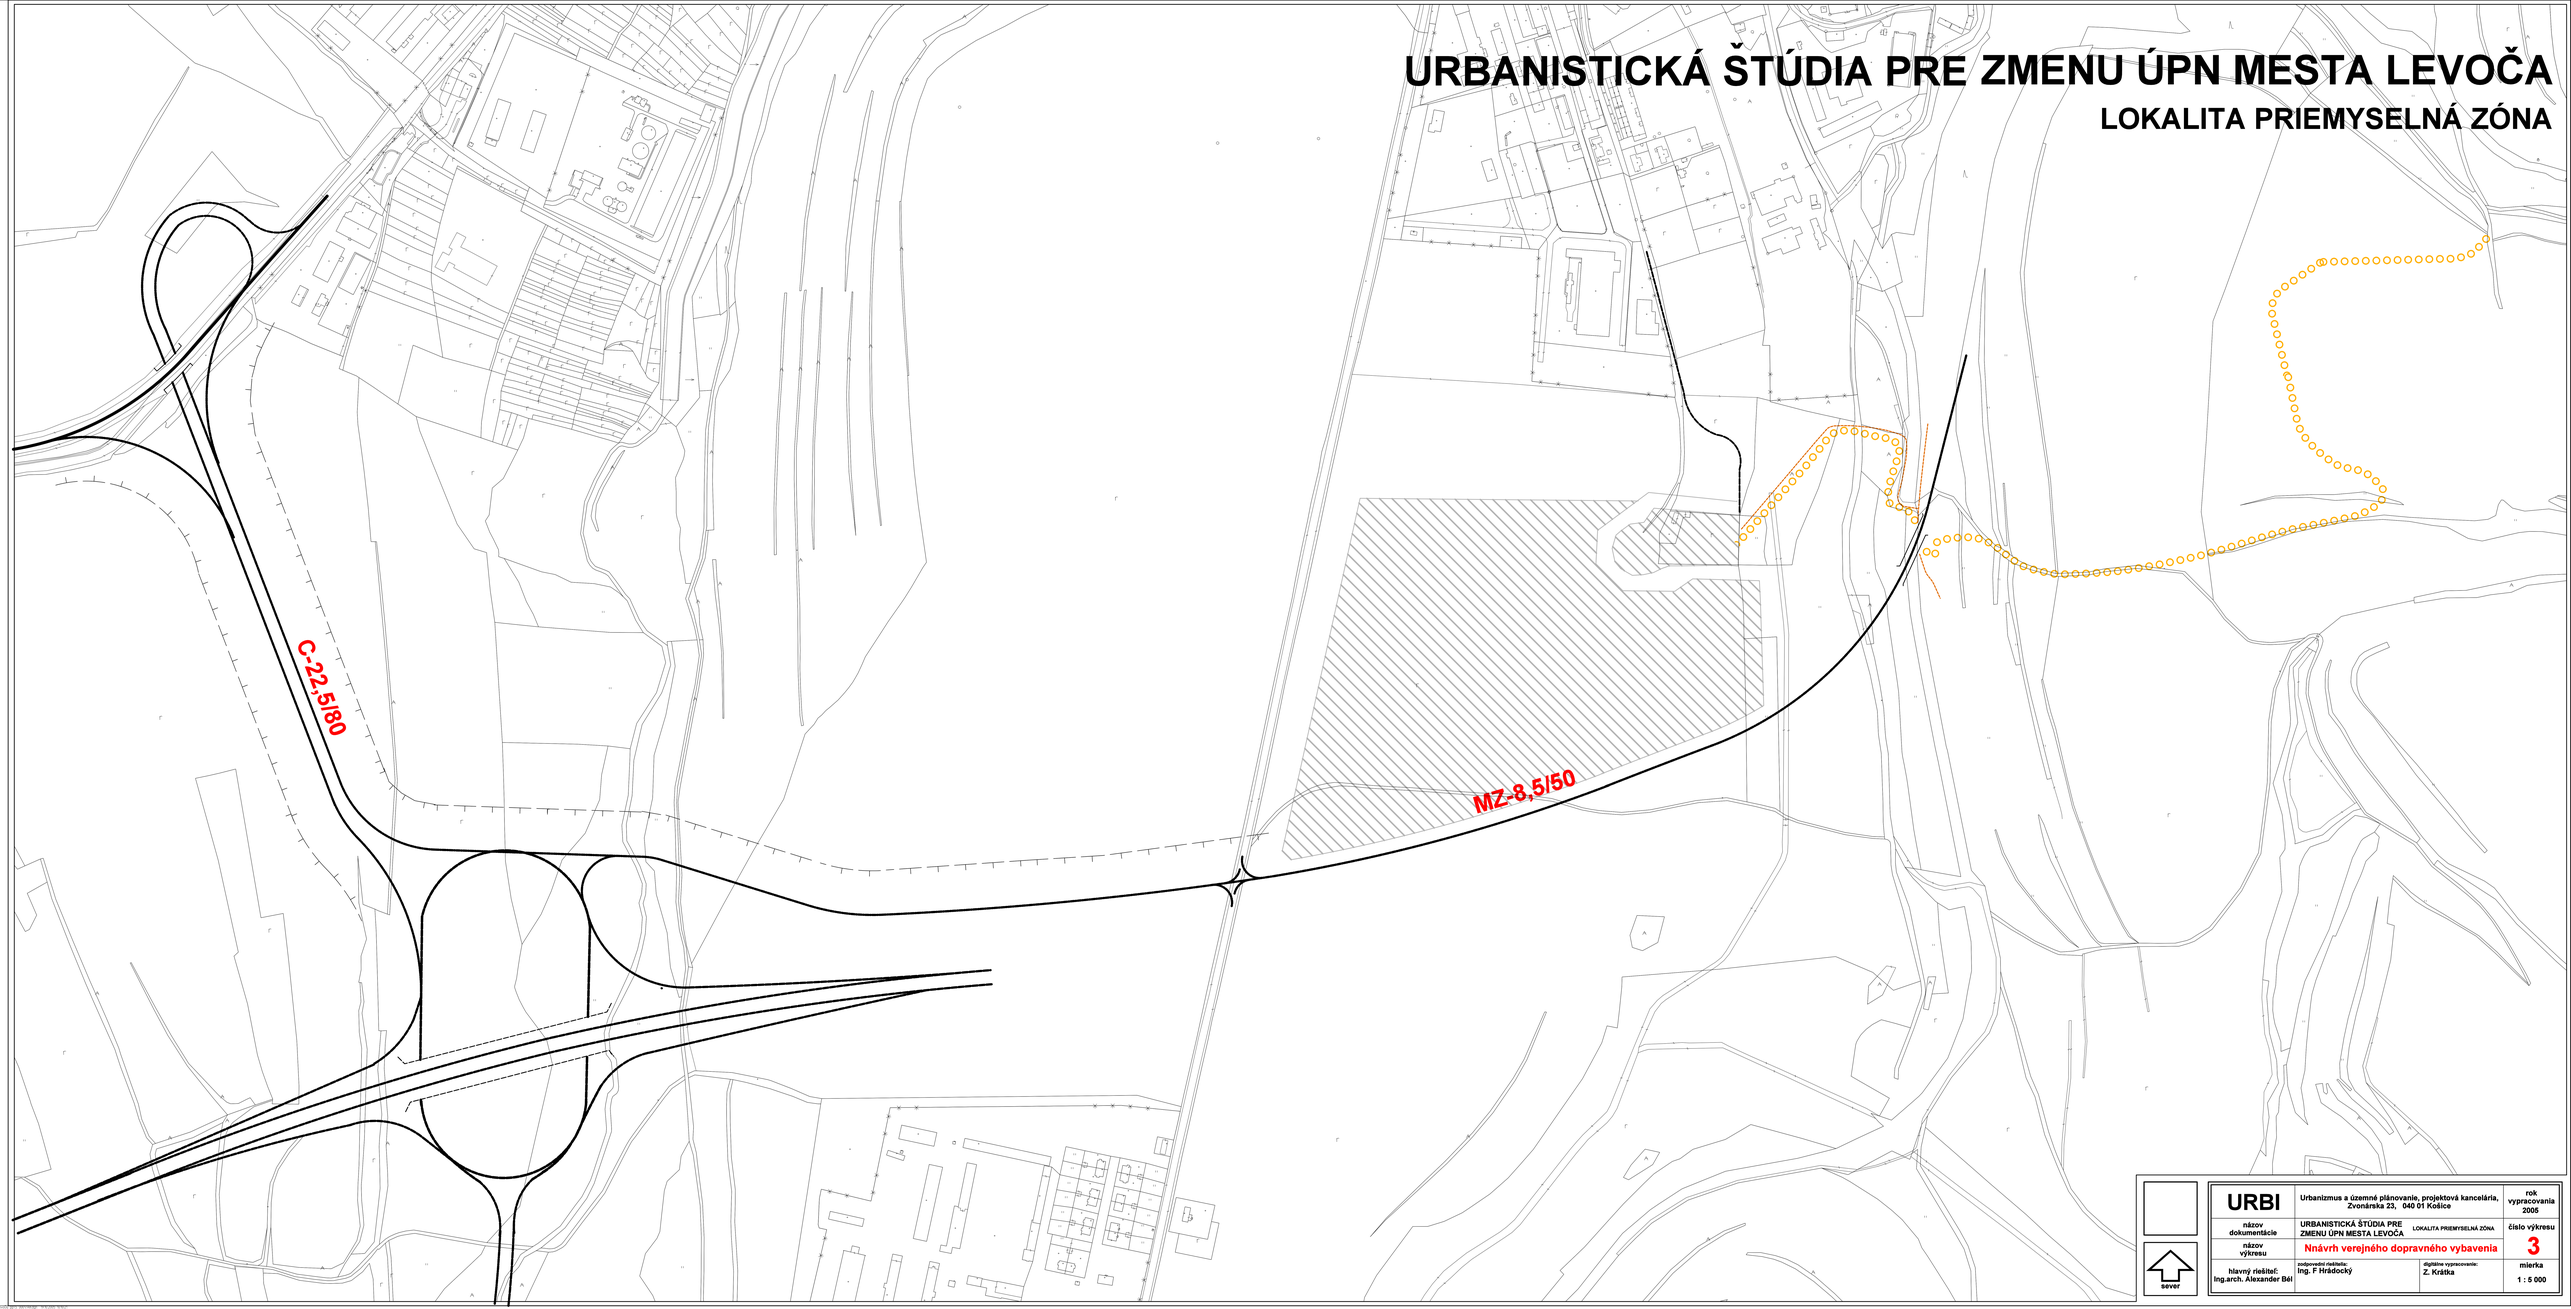

URBI	Urbanizmus a územné plánovanie, projektová kancelária, Zvonárska 23, 040 01 Košice		rok vypracovania 2005
názov dokumentácie	URBANISTICKÁ ŠTÚDIA PRE ZMENU ÚPN MESTA LEVOČA	LOKALITA PRIEMYSELNÁ ZÓNA	číslo výkresu
názov výkresu	Nnávrh verejného dopravného vybavenia		3
hlavný riešiteľ: Ing.arch. Alexander Bál	zodpovedný riešiteľ: Ing. F Hrádocký	digitálne vypracovanie: Z. Krátka	mierka 1 : 5 000