


ÚZEMNÝ PLÁN MESTA LEVOČA

Čistopis

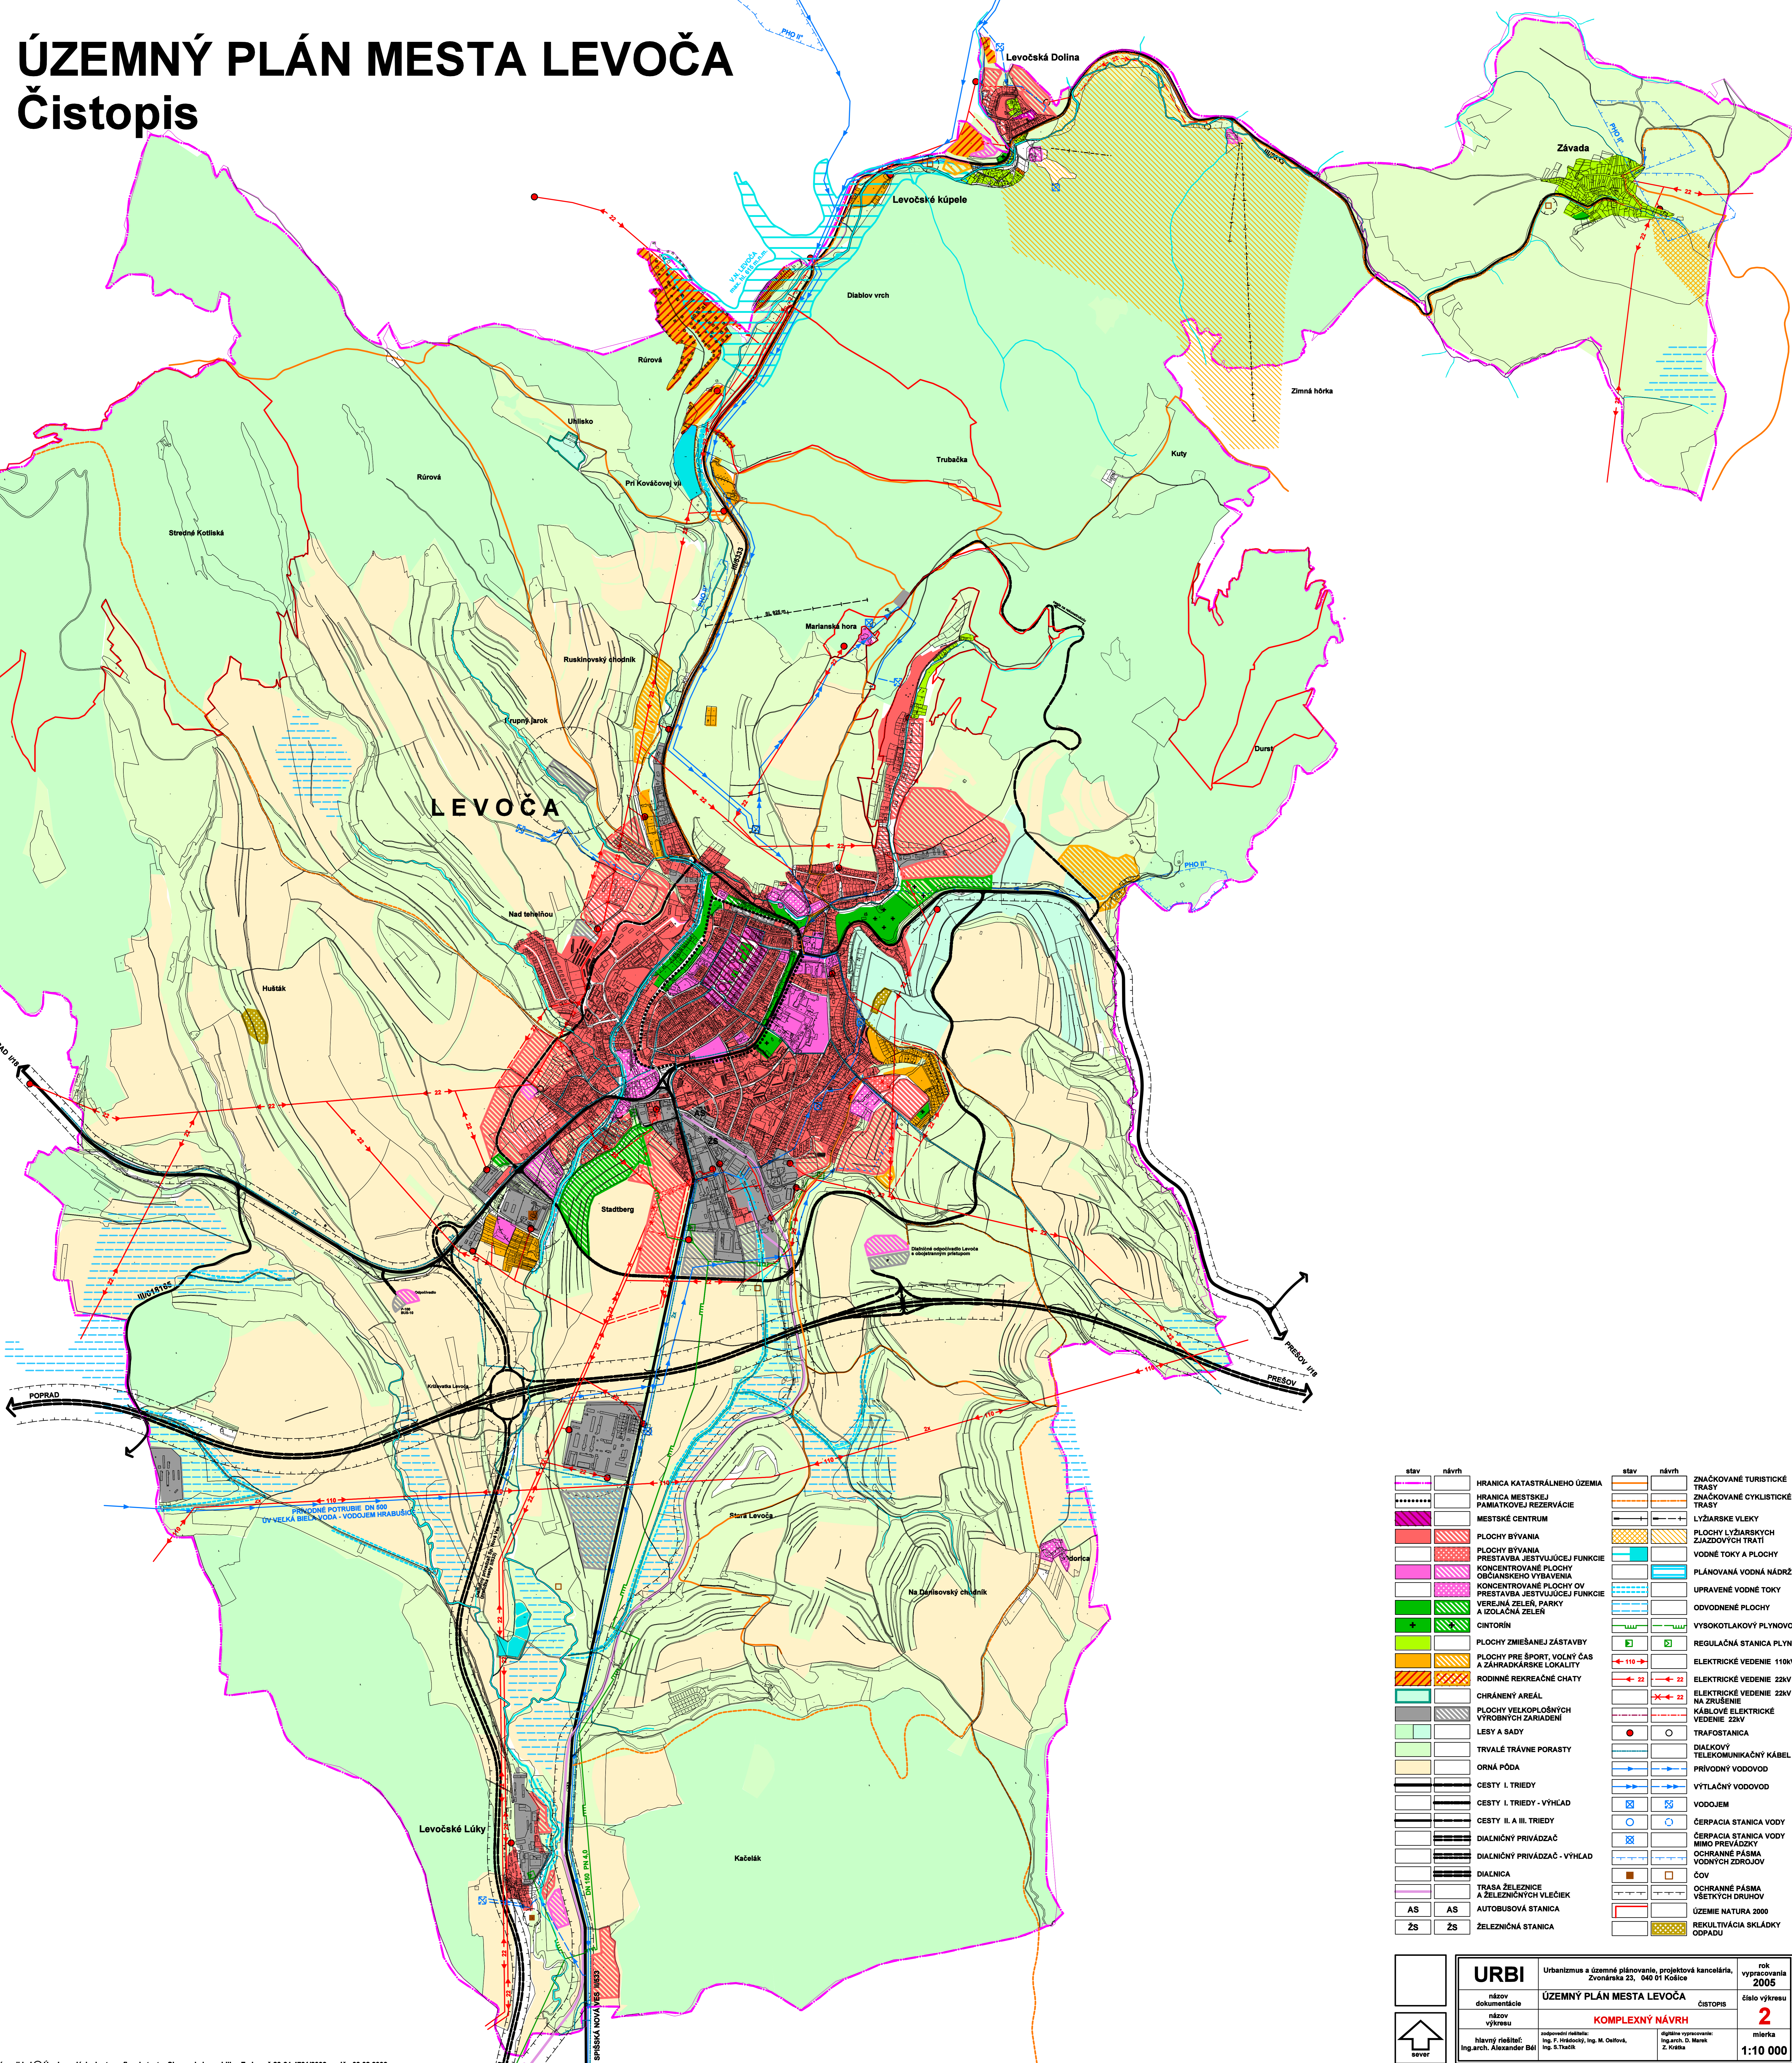

stav	návrh	HRANICA KATASTRÁLNEHO ÚZEMIA	stav	návrh	ZNÁČKOVANÉ TURISTICKÉ TRASY
-----	-----	HRANICA MESTSKEJ PAMÄTKOVEJ REZERVÁCIE	-----	-----	ZNÁČKOVANÉ CYKLISTICKÉ TRASY
-----	-----	MESTSKÉ CENTRUM	-----	-----	LYŽIARSKÉ VLEKY
-----	-----	PLOCHY BÝVANIA	-----	-----	PLOCHY LYŽIARSKYCH ZAJAZDOVÝCH TRATÍ
-----	-----	PLOCHY BÝVANIA PRESTAVBA JESTVÚJÚCEJ FUNKCIE	-----	-----	VODNÉ TOKY A PLOCHY
-----	-----	KONCENTROVANÉ PLOCHY OBČANSKEHO VYBAVENIA	-----	-----	PLANOVANÁ VODNÁ NÁDRŽ
-----	-----	NONCENTROVANÉ PLOCHY OV PRESTAVBA JESTVÚJÚCEJ FUNKCIE	-----	-----	UPRAVENÉ VODNÉ TOKY
-----	-----	VEREJNÁ ZELEŇ, PARKY A IZOLAČNÁ ZELEŇ	-----	-----	ODVODNENÉ PLOCHY
-----	-----	CINTORIN	-----	-----	VYSOKOTLAKOVÝ PLYNOVOD
-----	-----	PLOCHY ZMIEŠANEJ ZÁSTAVBY	-----	-----	REGULAČNÁ STANICA PLYNU
-----	-----	PLOCHY PRE ŠPORT, VOĽNÝ ČAS A ZÁHRADKÁRSKE LOKALITY	-----	-----	ELEKTRICKÉ VEDENIE 110kV
-----	-----	RODINNÉ REKREAČNÉ CHATY	-----	-----	ELEKTRICKÉ VEDENIE 22kV
-----	-----	CHRÁNENÝ AREÁL	-----	-----	ELEKTRICKÉ VEDENIE 22kV NA ZRUŠENIE
-----	-----	PLOCHY VEĽKOPLOŠNÝCH VÝROBNÝCH ZARIADENÍ	-----	-----	KÁBLOVÉ ELEKTRICKÉ VEDENIE 22kV
-----	-----	LESY A SADY	-----	-----	TRAFOSTANICA
-----	-----	TRVALÉ TRÁVNE PORASTY	-----	-----	DIAĽKOVÝ TELEKOMUNIKAČNÝ KÁBEL
-----	-----	ORNÁ PÓDA	-----	-----	PRÍVODNÝ VODOVOD
-----	-----	CESTY I. TRIEDY	-----	-----	VÝTLAČNÝ VODOVOD
-----	-----	CESTY I. TRIEDY - VÝHLAD	-----	-----	VODOJEM
-----	-----	CESTY II. A III. TRIEDY	-----	-----	ČERPACIA STANICA VODY
-----	-----	DIAĽNIČNÝ PRIVÁDZAČ	-----	-----	MIMO PŘEVÁDZKY
-----	-----	DIAĽNIČNÝ PRIVÁDZAČ - VÝHLAD	-----	-----	OCHRANNÉ PÁSMA VODNÝCH ZDROJOV
-----	-----	DIAĽNICA	-----	-----	ČOV
-----	-----	TRASA ŽELEZNICE A ŽELEZNIČNÝCH VLEČIEK	-----	-----	OCHRANNÉ PÁSMA VŠETKÝCH DRUHOV
AS	AS	AUTOBUSOVÁ VLEČKA	-----	-----	ÚZEMIE NATURA 2000
ŽS	ŽS	ŽELEZNIČNÁ STANICA	-----	-----	REKULTIVÁCIA SKLÁDKY ODPADU

URBI	Urbanizmus a územné plánovanie, projektová kancelária, Zvonárska 23, 940 01 Košice	rok vypracovania	2005
	ÚZEMNÝ PLÁN MESTA LEVOČA	číslo výkresu	2
názov dokumentácie	ÚZEMNÝ PLÁN MESTA LEVOČA	miarka	1:10 000
názov výkresu	KOMPLEXNÝ NÁVRH		
Hlavný riešiteľ:	Ing. arch. Alexander Bál	digitálne vypracovanie:	Ing. arch. D. Marek, Z. Kráča
zodpovední riešitelia:	Ing. F. Hrabovský, Ing. M. Ostřová, Ing. S. Tražák		

Mapový podklad © Úrad geodézie, kartografie a katastra Slovenskej republiky, Zmluva č. 89-24-4791/2002 zo dňa 09.08.2002