


ZMENY A DOPLNKY ÚZEMNÉHO PLÁNU ZÓNY LEVOČSKÁ DOLINA

Stav	Návrh					
		Katastrálna hranica		Plochy technickej vybavenosti		Spišská cyklomagistrála
		Plochy rodinných domov		Cesta III. triedy		Atraktívny diaľkový pohľad
		Plochy občianskej vybavenosti		Miestne komunikácie		Zjazdová trať
		Plochy zariadení CR		Lesné cesty		Zjazdová trať - možnosť predĺženia
		Plochy zmiešanej zástavby		Veľkokapacitné parkoviská		Značovaná turistická trasa
		Plochy rodinných chát		Ochranné pásma		Lyžiarska bežecká trasa
		Plochy športovej vybavenosti		Biocentrum regionálneho významu		Náučná a vychádzková trasa
		Plochy zariadení les. hospodárstva		Sedačková lanovka		Územie siete natura 2000
		Plochy cintorína a verejnej zelene		Sedačková lanovka - možnosť predĺženia		Vodovod
		Plochy vyhradenej zelene		Lyžiarsky vleč		Prívod vody pre zasnežovanie
						Čerpacia stanica vody pre zasnežovanie
						Kanalizácia
						22 kV vzdušné el. vedenie
						22 kV káblové el. vedenie zavesené

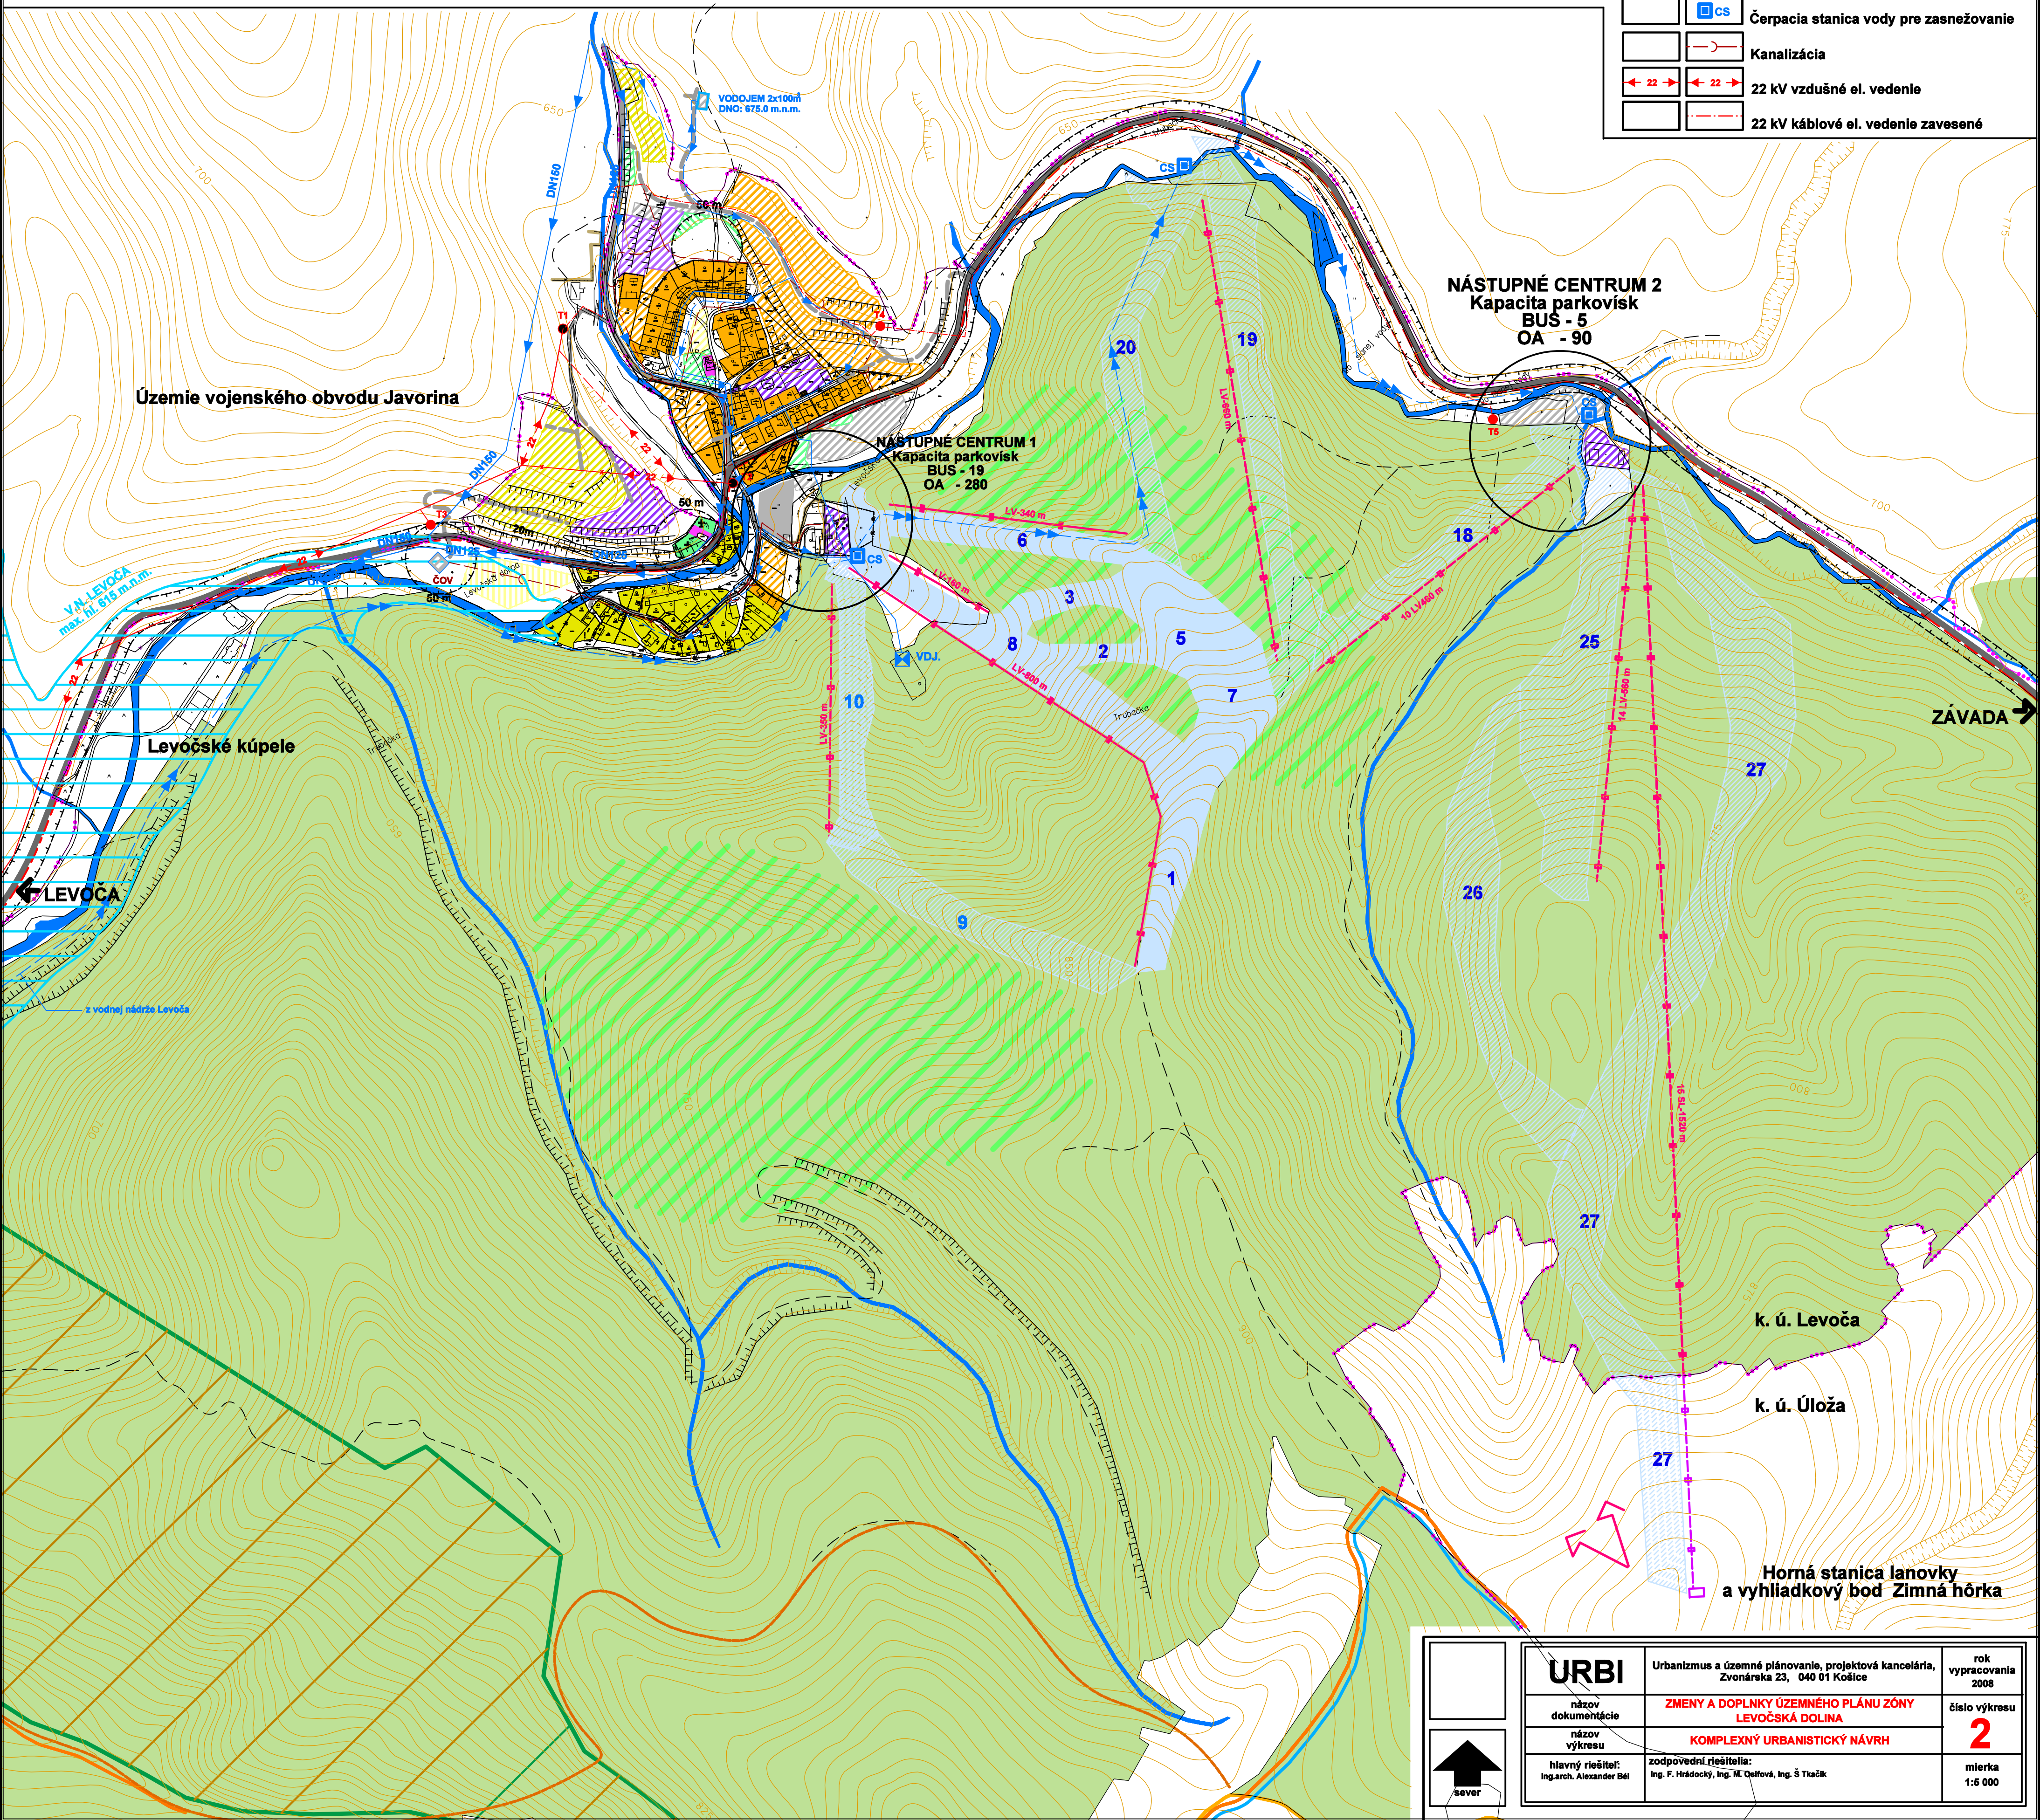

URBI	Urbanizmus a územné plánovanie, projektová kancelária, Zvonárska 23, 040 01 Košice	rok vypracovania 2008
názov dokumentácie	ZMENY A DOPLNKY ÚZEMNÉHO PLÁNU ZÓNY LEVOČSKÁ DOLINA	číslo výkresu 2
názov výkresu	KOMPLEXNÝ URBANISTICKÝ NÁVRH	mierka 1:5 000
hlavný riešiteľ: Ing.arch. Alexander Bál	zodpovední riešitelia: Ing. F. Hrdáčoký, Ing. M. Oelfová, Ing. Š. Tkačík	

