


ZMENY A DOPLNKY ÚZEMNÉHO PLÁNU ZÓNY LEVOČSKÁ DOLINA

SÚČASNÝ STAV
1. RÍMSKOKATOLICKÝ KOSTOL 2. SPRÁVA LESOV MESTA LEVOČA 3. POTRAVINY
4. LESNÁ ŠKÓLKA 5. SKI-SERVIS, ČAJOVNA

NAVHR
6. PENZIÓN (80 LÓŽOK) 7. ŠPORTOVÝ AREÁL 8. TENISOVÉ IHRISKO
9. DETSKÉ IHRISKO 10. OBRATISKO SKI-BUSOV 11. PARKOVISKO AUTOBUSOV
12. PARKOVISKO OSOBNÝCH ÁUT 13. UBYTOVACIE ZARIADENIE "KONIARKA"
14. VODOJEM 15. ČISTIAREŇ ODPADOVÝCH VÓD 16. ŠATNE

stav	navrh	popis
[Symbol]	[Symbol]	HRANICA KATASTRÁLNEHO ÚZEMIA
[Symbol]	[Symbol]	HRANICA ZASTAVANÉHO ÚZEMIA
[Symbol]	[Symbol]	MIESTNE KOMUNIKÁCIE ZBERNÉ, SPOJOVACIE FUNKČ. TR. B - 2 (CESTY III. TRIEDY - NAVRH. KATEG. USPORIADANIA)
[Symbol]	[Symbol]	MIESTNE KOMUNIKÁCIE OBSLUŽNÉ A PRÍSTUPOVÉ FUNKČ. TR. C - 2 A C3 (NAVHR. PRIEČNEHO USPORIADANIA - KATEGÓRIE)
[Symbol]	[Symbol]	MIESTNE KOMUNIKÁCIE PRÍSTUPOVÉ, ÚGELOVÉ POĽNÉ A LESNÉ CESTY S VÝHYBNAMI (NAVHR. KATEGÓRIE)
[Symbol]	[Symbol]	ZASTÁVKA PRAVIDELNEJ AUTOBUSOVEJ DOPRAVY
[Symbol]	[Symbol]	SÚSTREDENÉ PARKOVACIE PLOCHY PRE ZÁJAZD, AUTOBUSY
[Symbol]	[Symbol]	SÚSTR. PARKOVACIE PLOCHY PRE INDIVIDUÁLNE OSOBNÉ AUTOMOBILY
[Symbol]	[Symbol]	KOMUNIKÁCIE PEŠIE, CHODNÍKY A PLOCHY PEŠIEHO POHYBU
[Symbol]	[Symbol]	LESNÉ CESTY
[Symbol]	[Symbol]	POVRCHOVÉ ODVODŇOVACIE RIGOLY
[Symbol]	[Symbol]	POLOHOPIS
[Symbol]	[Symbol]	OCHRANNÉ PÁSMA
[Symbol]	[Symbol]	VSTUP NA POZEMOK
[Symbol]	[Symbol]	CYKLOTRASA
[Symbol]	[Symbol]	LOKALITY RIEŠENÉ V ZAD

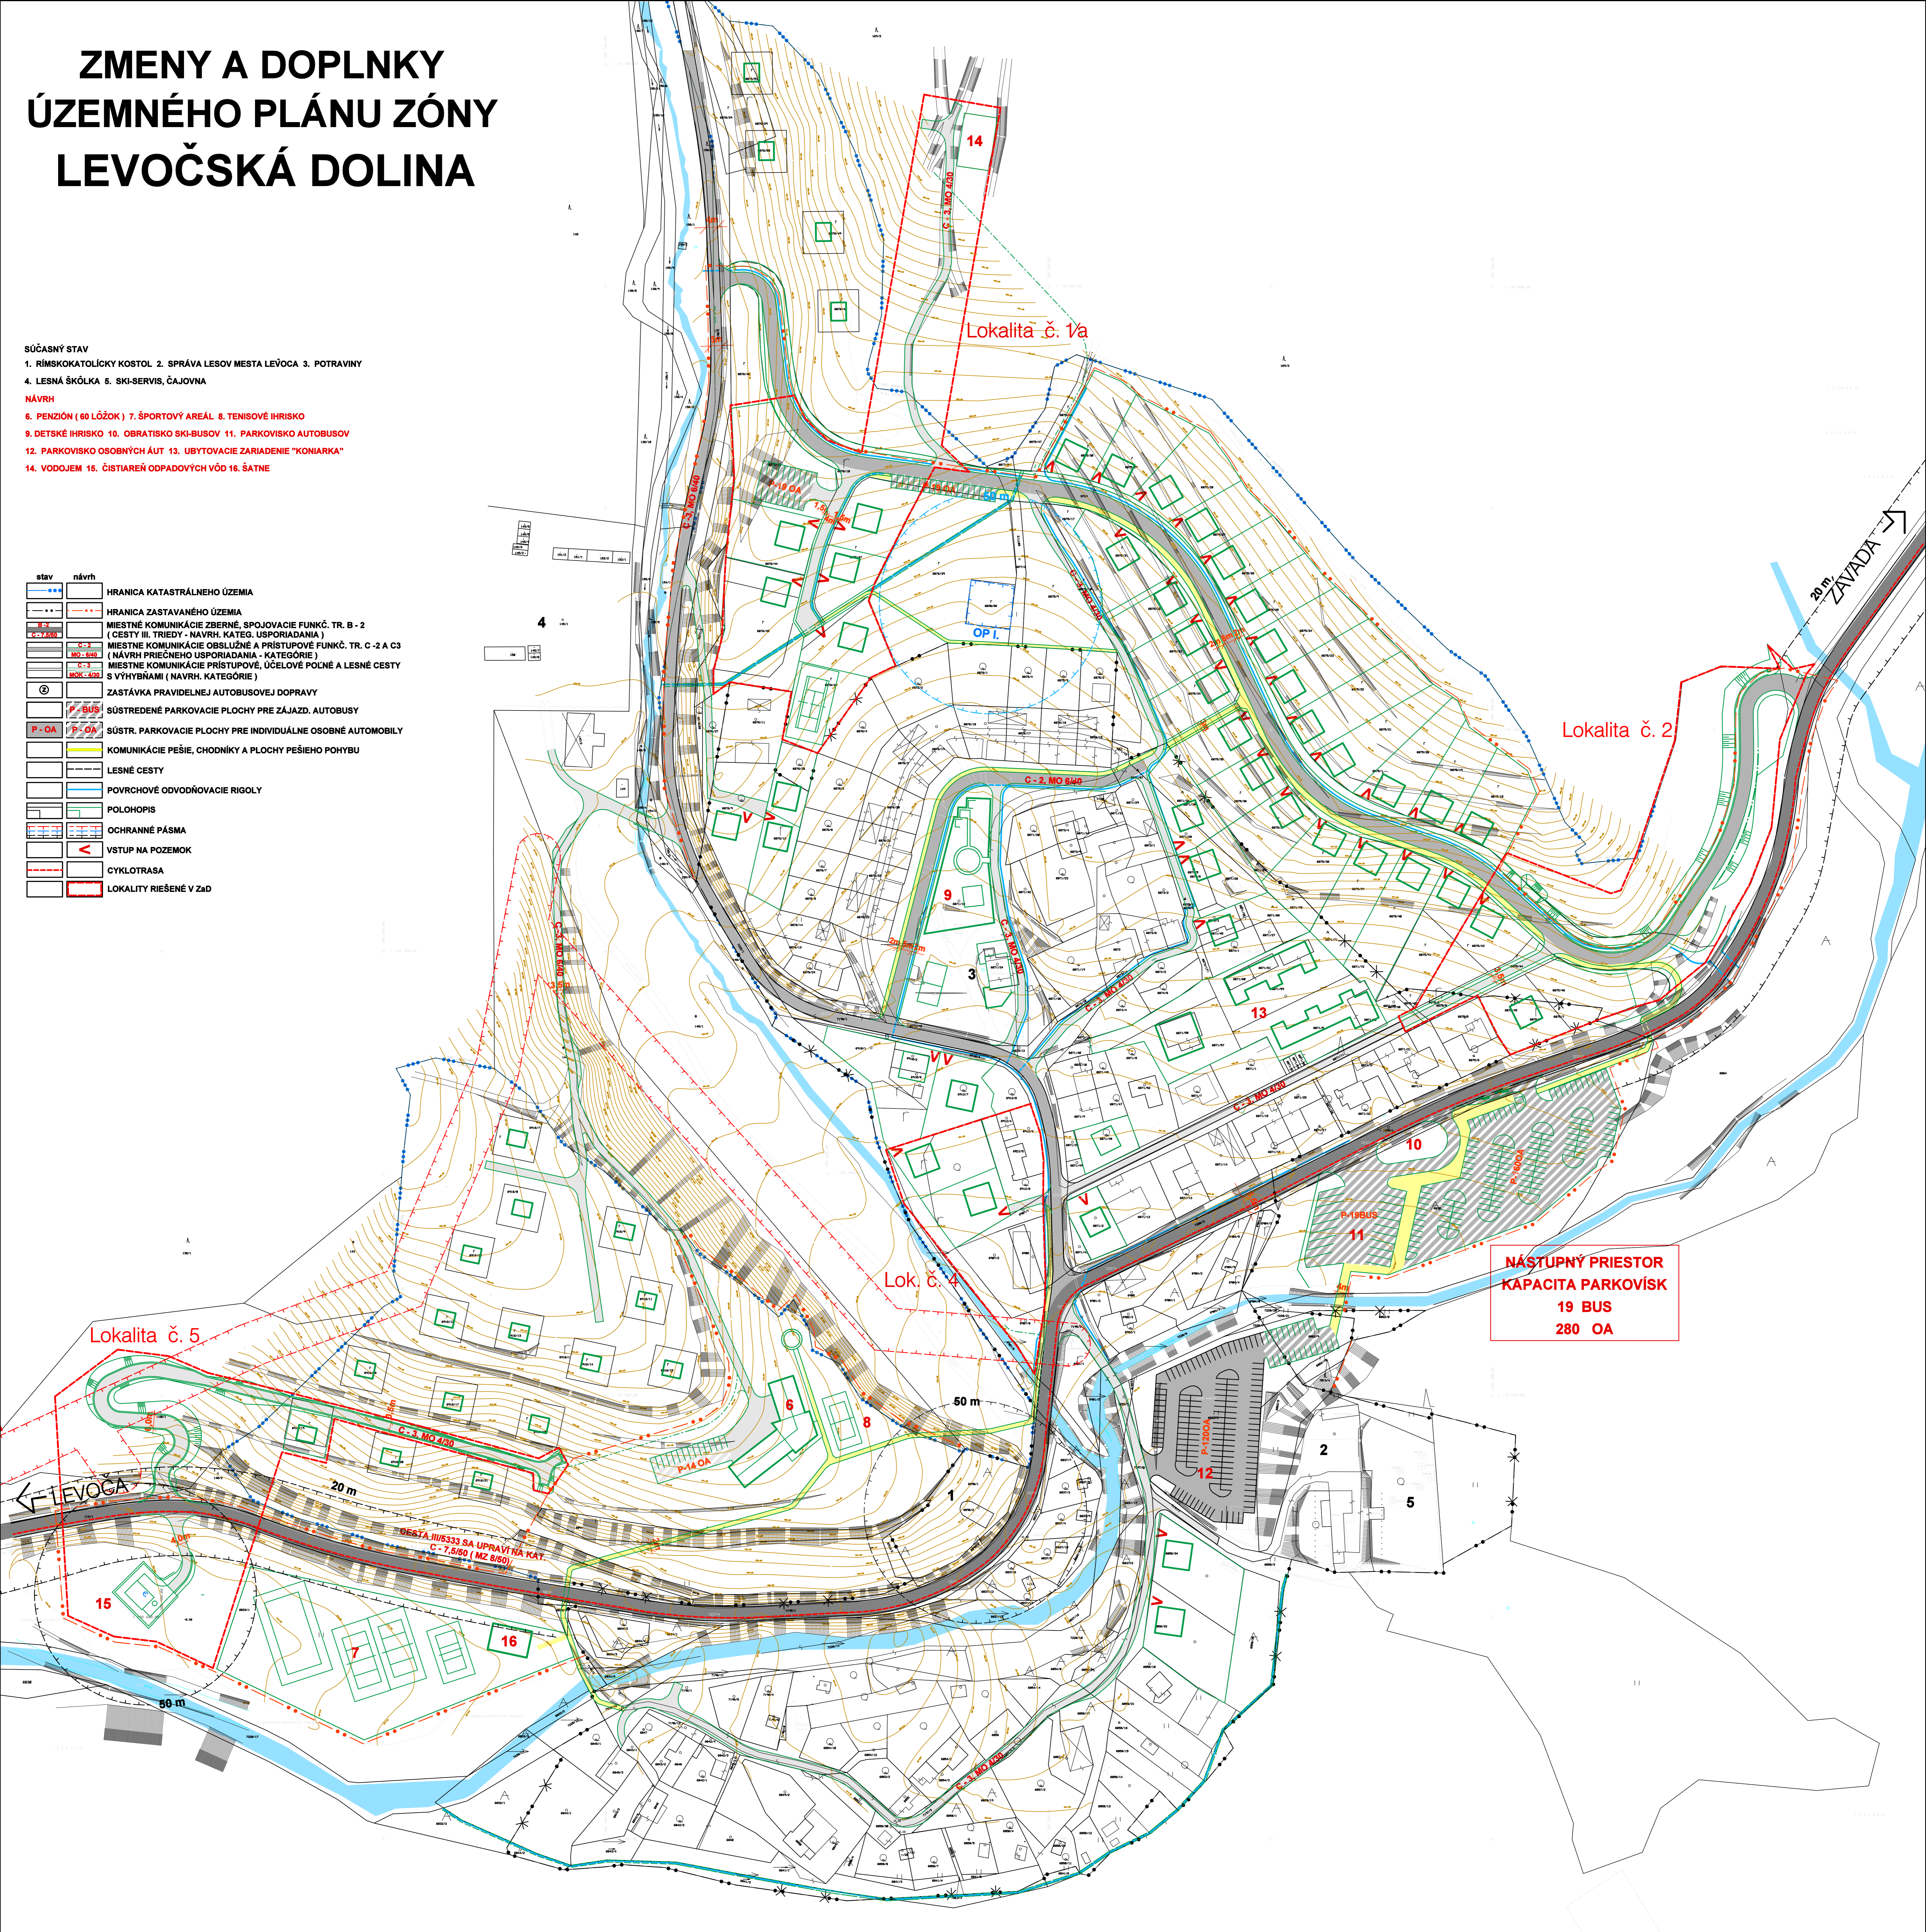

NÁSTUPNÝ PRIESTOR
KAPACITA PARKOVISK
19 BUS
280 OA

URBI	Urbanizmus a územné plánovanie, projektová kancelária, Zvonárska 23, 040 01 Košice	rok vypracovania 2008
	názov dokumentácie	ZMENY A DOPLNKY ÚZEMNÉHO PLÁNU ZÓNY LEVOČSKÁ DOLINA
	názov výkresu	VEREJNÉ DOPRAVNÉ VYBAVENIE
	hlavný riešiteľ: Ing. arch. Alexander Bel	zodpovední riešitelia: Ing. František Hložeký