ZMENY A DOPLNKY ÚZEMNÉHO PLÁNU ZÓNY
LEVOČSKÁ DOLINA

SÚČASNÝ STAV

1. RÍMSKOKATOLÍCKY KOSTOL 2. SPRÁVA LESOV MESTA LEVOCA 3. POTRAVINY
4. LESNÁ ŠKÓLKA 5. SKI-SERVIS, ČAJOVNA

NÁVRH

6. PENZIÓN (60 LÔŽOK) 7. ŠPORTOVÝ AREÁL 8. TENISOVÉ IHRISKO
9. DETSKÉ IHRISKO 10. OBRATISKO SKI-BUSOV 11. PARKOVISKO AUTOBUSOV
12. PARKOVISKO OSOBNÝCH ÁUT 13. UBYTOVACIE ZARIADENIE "KONIARKA"
14. VODOJEM 15. ČISTIAREŇ ODPADOVÝCH VÔD 16. ŠATNE

stav	návrh	
		KATASTRÁLNA HRANICA
		HRANICA ZASTAVANÉHO ÚZEMIA
		POLOHOPIS
		PLOCHY S REGULOVANOU INTENZITOU ZASTAVANIA
		ÚZEMIE, KTORÉ NEMOŽNO ZARADIŤ MEDZI STAVEBNÉ POZEMKY
		OCHRANNÁ ZELEŇ
		STAEBNÁ ČIARA
		ULIČNÁ ČIARA
		ZADNÁ STAVEBNÁ ČIARA (30 M OD HRANICE LESA)
		HRANICA 50 m OD OKRAJA LESNÉHO PÔDNEHO FONDU
		PLOCHY VEREJNOPROŠPESNÝCH STAVIEB
		ODSTUP OD VODNÉHO TOKU
		OCHRANNÉ PÁSMO VŠETKÝCH DRUHOV
	KZ	KOEFICIENT ZASTAVANOSTI
	IPP	INDEX PODLAŽNÝCH PLÔCH
		LOKALITY RIEŠENÉ V ZaD

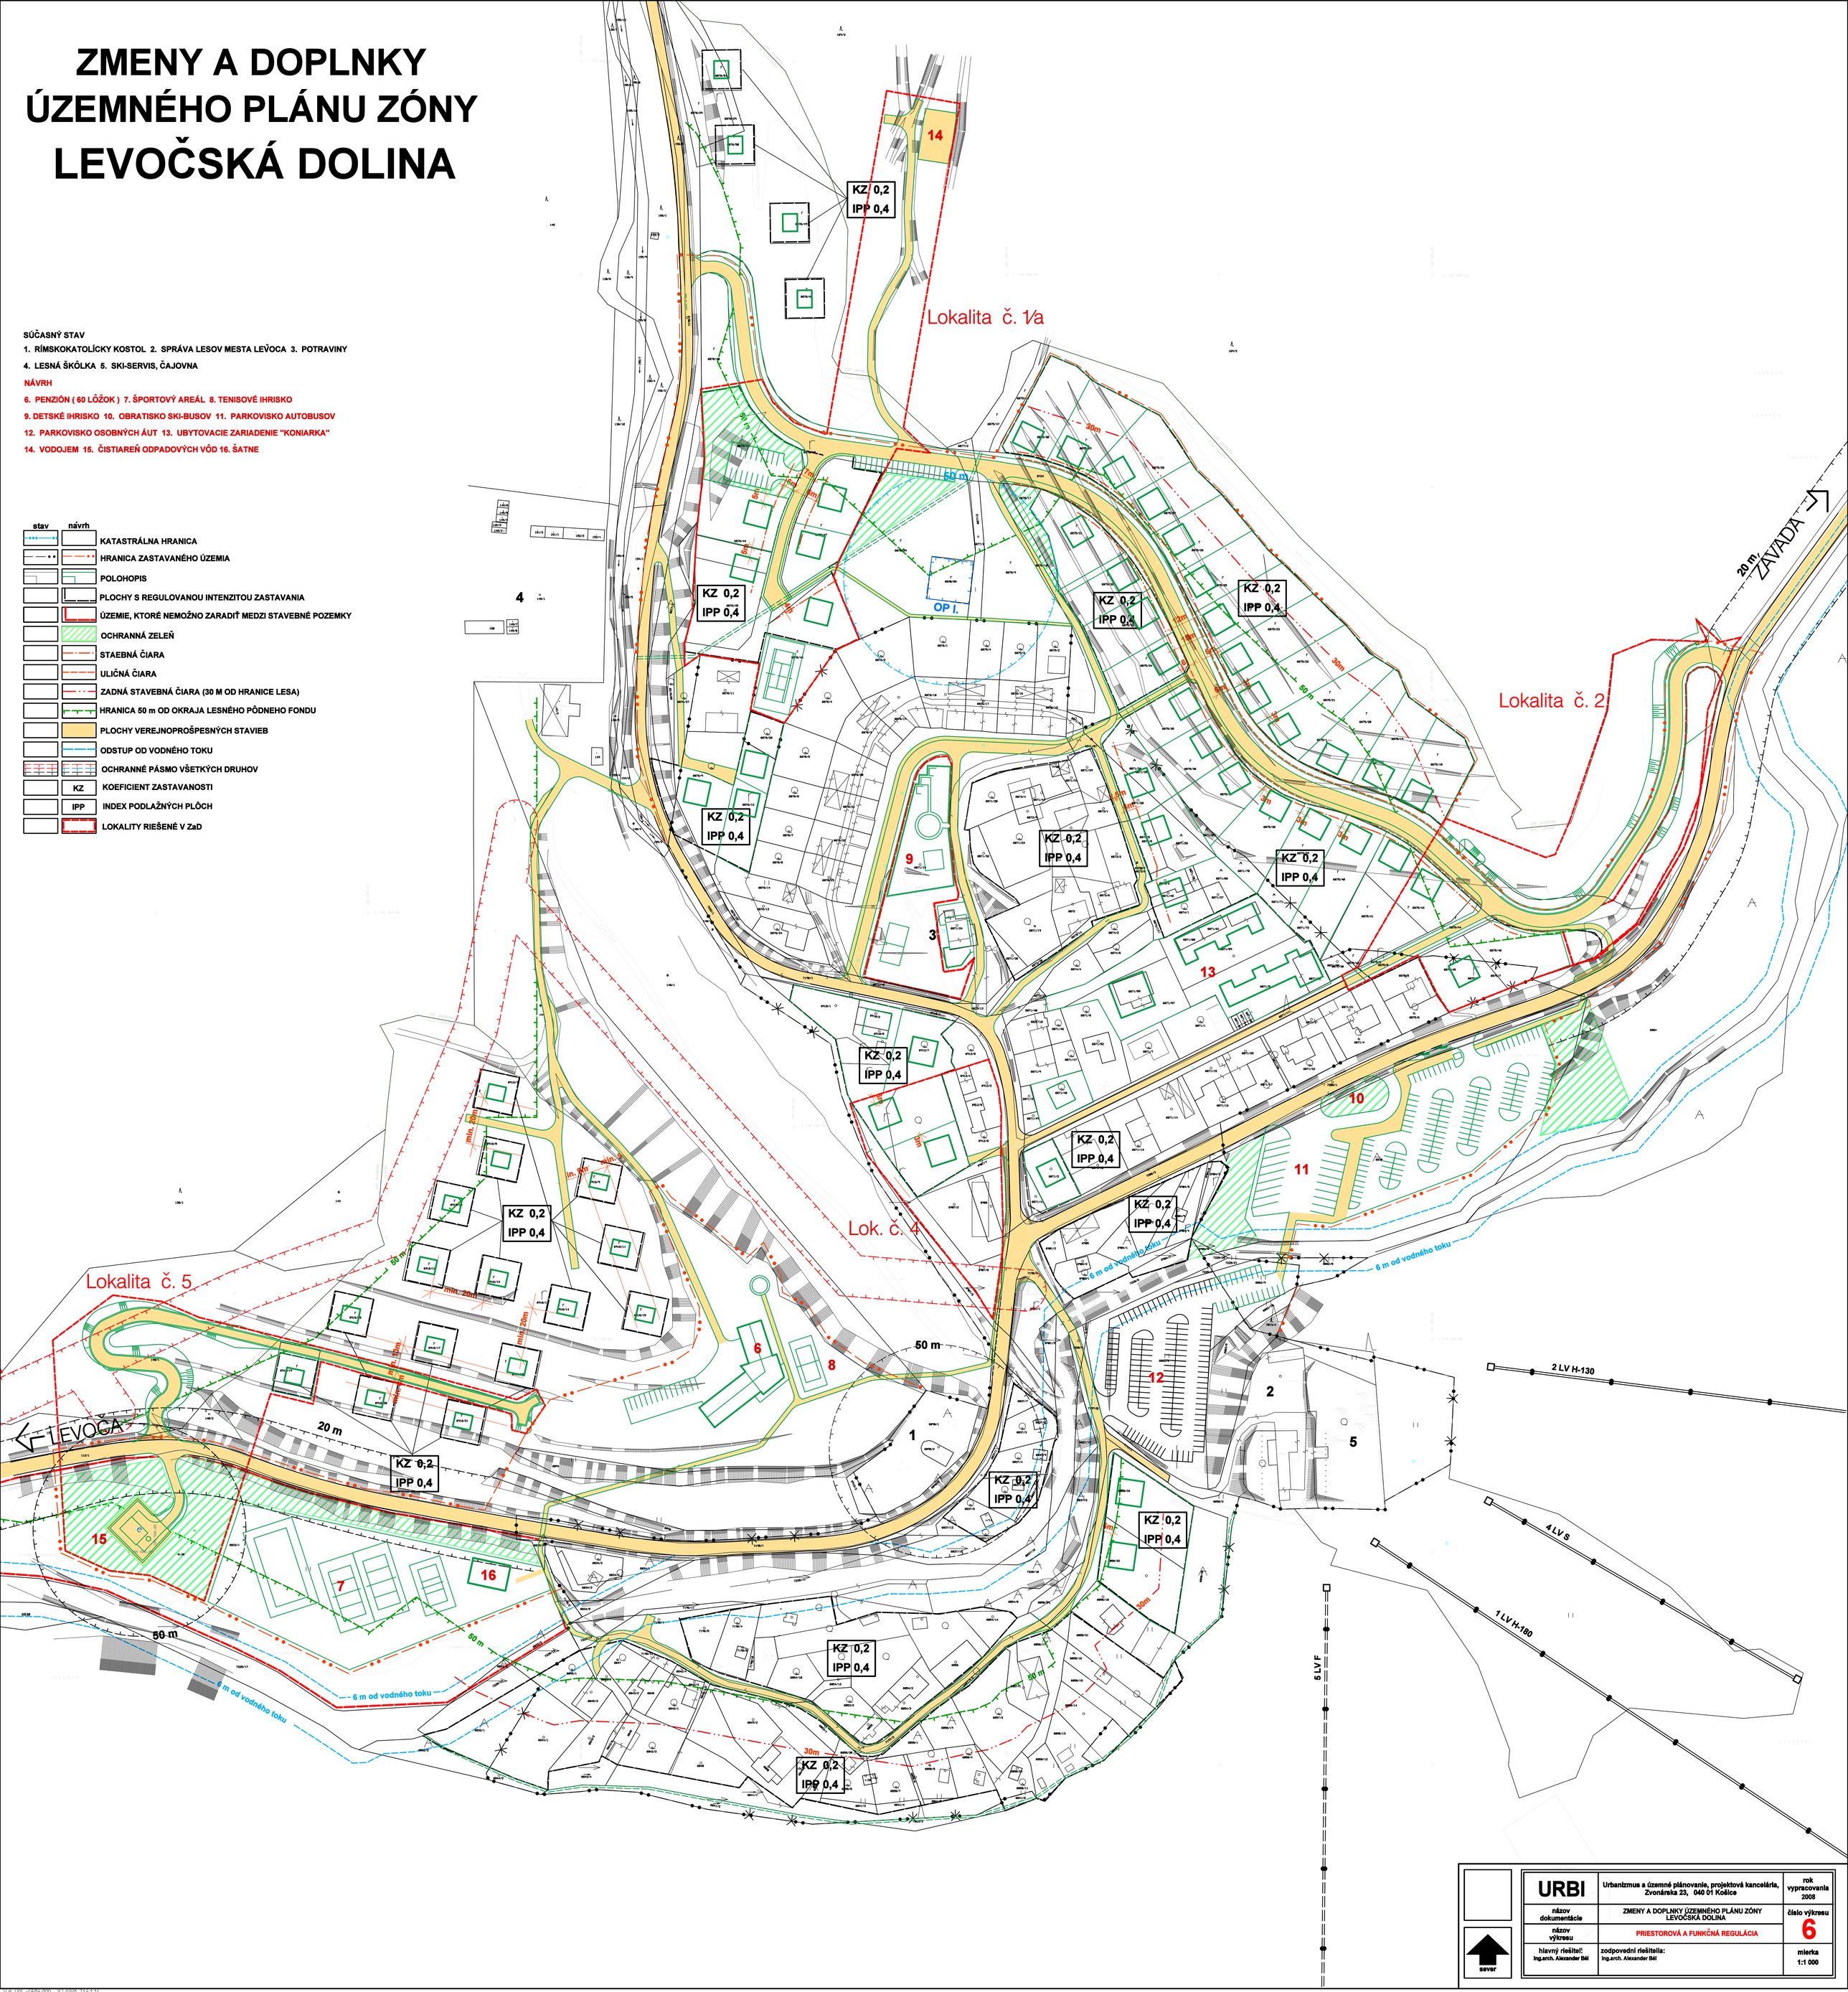

URBI	Urbanizmus a územné plánovanie, projektová kancelária, Zvonárska 23, 040 01 Košice	rok vypracovania 2008
názov dokumentácie	ZMENY A DOPLNKY ÚZEMNÉHO PLÁNU ZÓNY LEVOČSKÁ DOLINA	číslo výkresu 6
názov výkresu	PRIESTOROVÁ A FUNKČNÁ REGULÁCIA	
hlavný riešiteľ: Ing.arch. Alexander Bél	zodpovední riešitelia: Ing.arch. Alexander Bél	mierka 1:1 000

LE_D01 -TAB4.dgn 9.12.2008 13:43:57