


ZMENA ÚZEMNÉHO PLÁNU ZÓNY LEVOČSKÁ DOLINA

LOKALITA SLNEČNÁ ÚBOČ

stav	návrh	
		HRANICA KATASTRÁLNEHO ÚZEMIA
		HRANICA ZASTAVANÉHO ÚZEMIA
		HRANICA ÚZEMIA ZMENY 2009
		BUDOVY A POZEMKY ZMIEŠ. ZÁSTAVBY /RD, RCH/
		BUDOVY A POZEMKY REKREAČNÝCH CHÁT
		BUDOVY A POZEMKY REKREAČNÉHO VYBAVENIA
		BUDOVY A POZEMKY OBČIANSKEHO VYBAVENIA
		PLOCHY ZARIADENÍ TECHNICKÉHO VYBAVENIA
		PLOCHY ZARIADENÍ LESNÉHO HOSPODÁRSTVA
		PLOCHY ŠPORTU
		PLOCHY VEREJNEJ ZELENE
		PLOCHY VYHRADENEJ ZELENE
		PLOCHA LESA
		CESTA III. TRIEDY
		MIESTNE KOMUNIKÁCIE OBSLUŽNÉ
		MIESTNE KOMUNIKÁCIE ÚČELOVÉ
		KOMUNIKÁCIE PEŠIE
		SPIŠSKÁ CYKLOMAGISTRÁLA
		SÚSTREDENÉ PARKOVACIE PLOCHY
		OCHRANNÉ PÁSMA VŠETKÝCH DRUHOV
		ODVODŇOVACÍ RIGOL
		POLOHOPIS
		OBCHOD - POTRAVINY
		PENZIÓN 1
		ŠPORTOVÁ HALA
		PENZIÓN 2
		APARTMÁNOVÝ DOM 1
		APARTMÁNOVÝ DOM 2
		DETSKÉ IHRISKO
		UBYTOVACIE ZARIADENIE KONIARKA
		VODOJEM

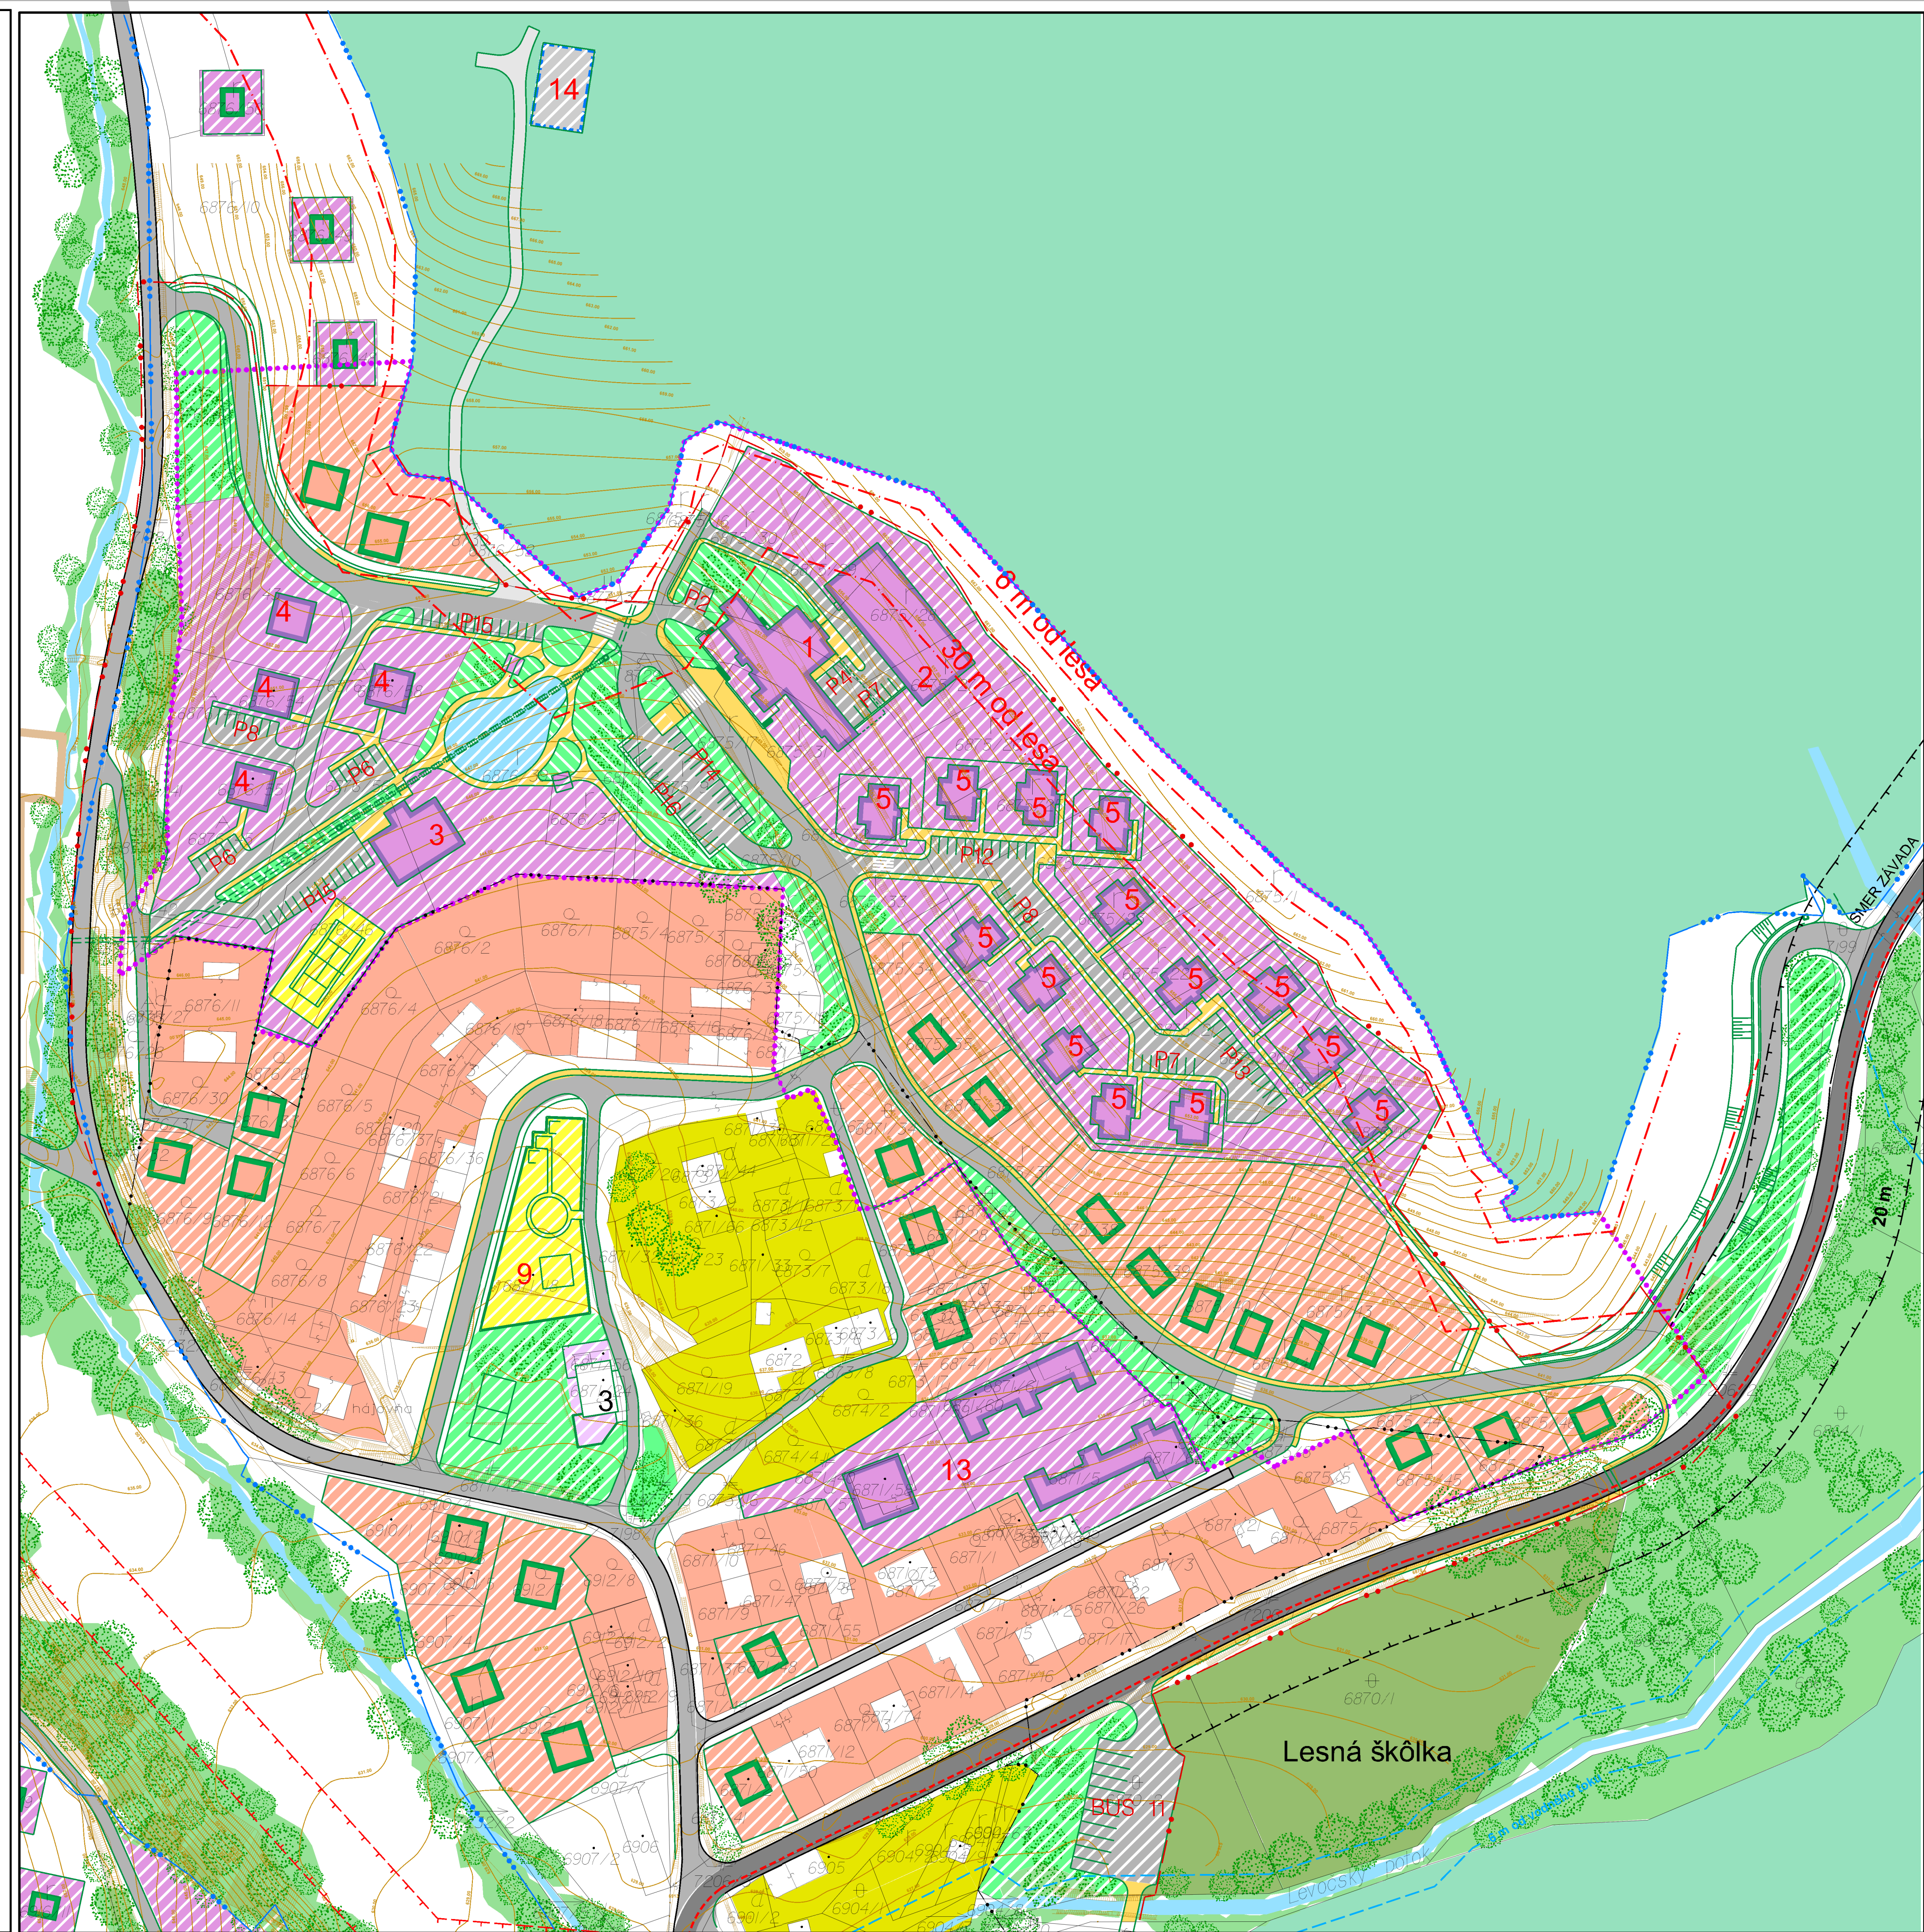

URBI	Urbanizmus a územné plánovanie, projektová kancelária, Zvonárska 23, 040 01 Košice	rok vypracovania 2009
názov dokumentácie	ZMENA ÚZEMNÉHO PLÁNU ZÓNY LEVOČSKÁ DOLINA	číslo výkresu 3
názov výkresu	KOMPLEXNÝ URBANISTICKÝ NÁVRH	mierka 1:1 000
hlavný riešiteľ: Ing. arch. Alexander Běl	zodpovední riešitelia: Ing. F. Hrádovský, Ing. M. Osifová, Ing. S. Tkačík	

