


# ZMENA ÚZEMNÉHO PLÁNU ZÓNY LEVOČSKÁ DOLINA

## LOKALITA SLNEČNÁ ÚBOČ

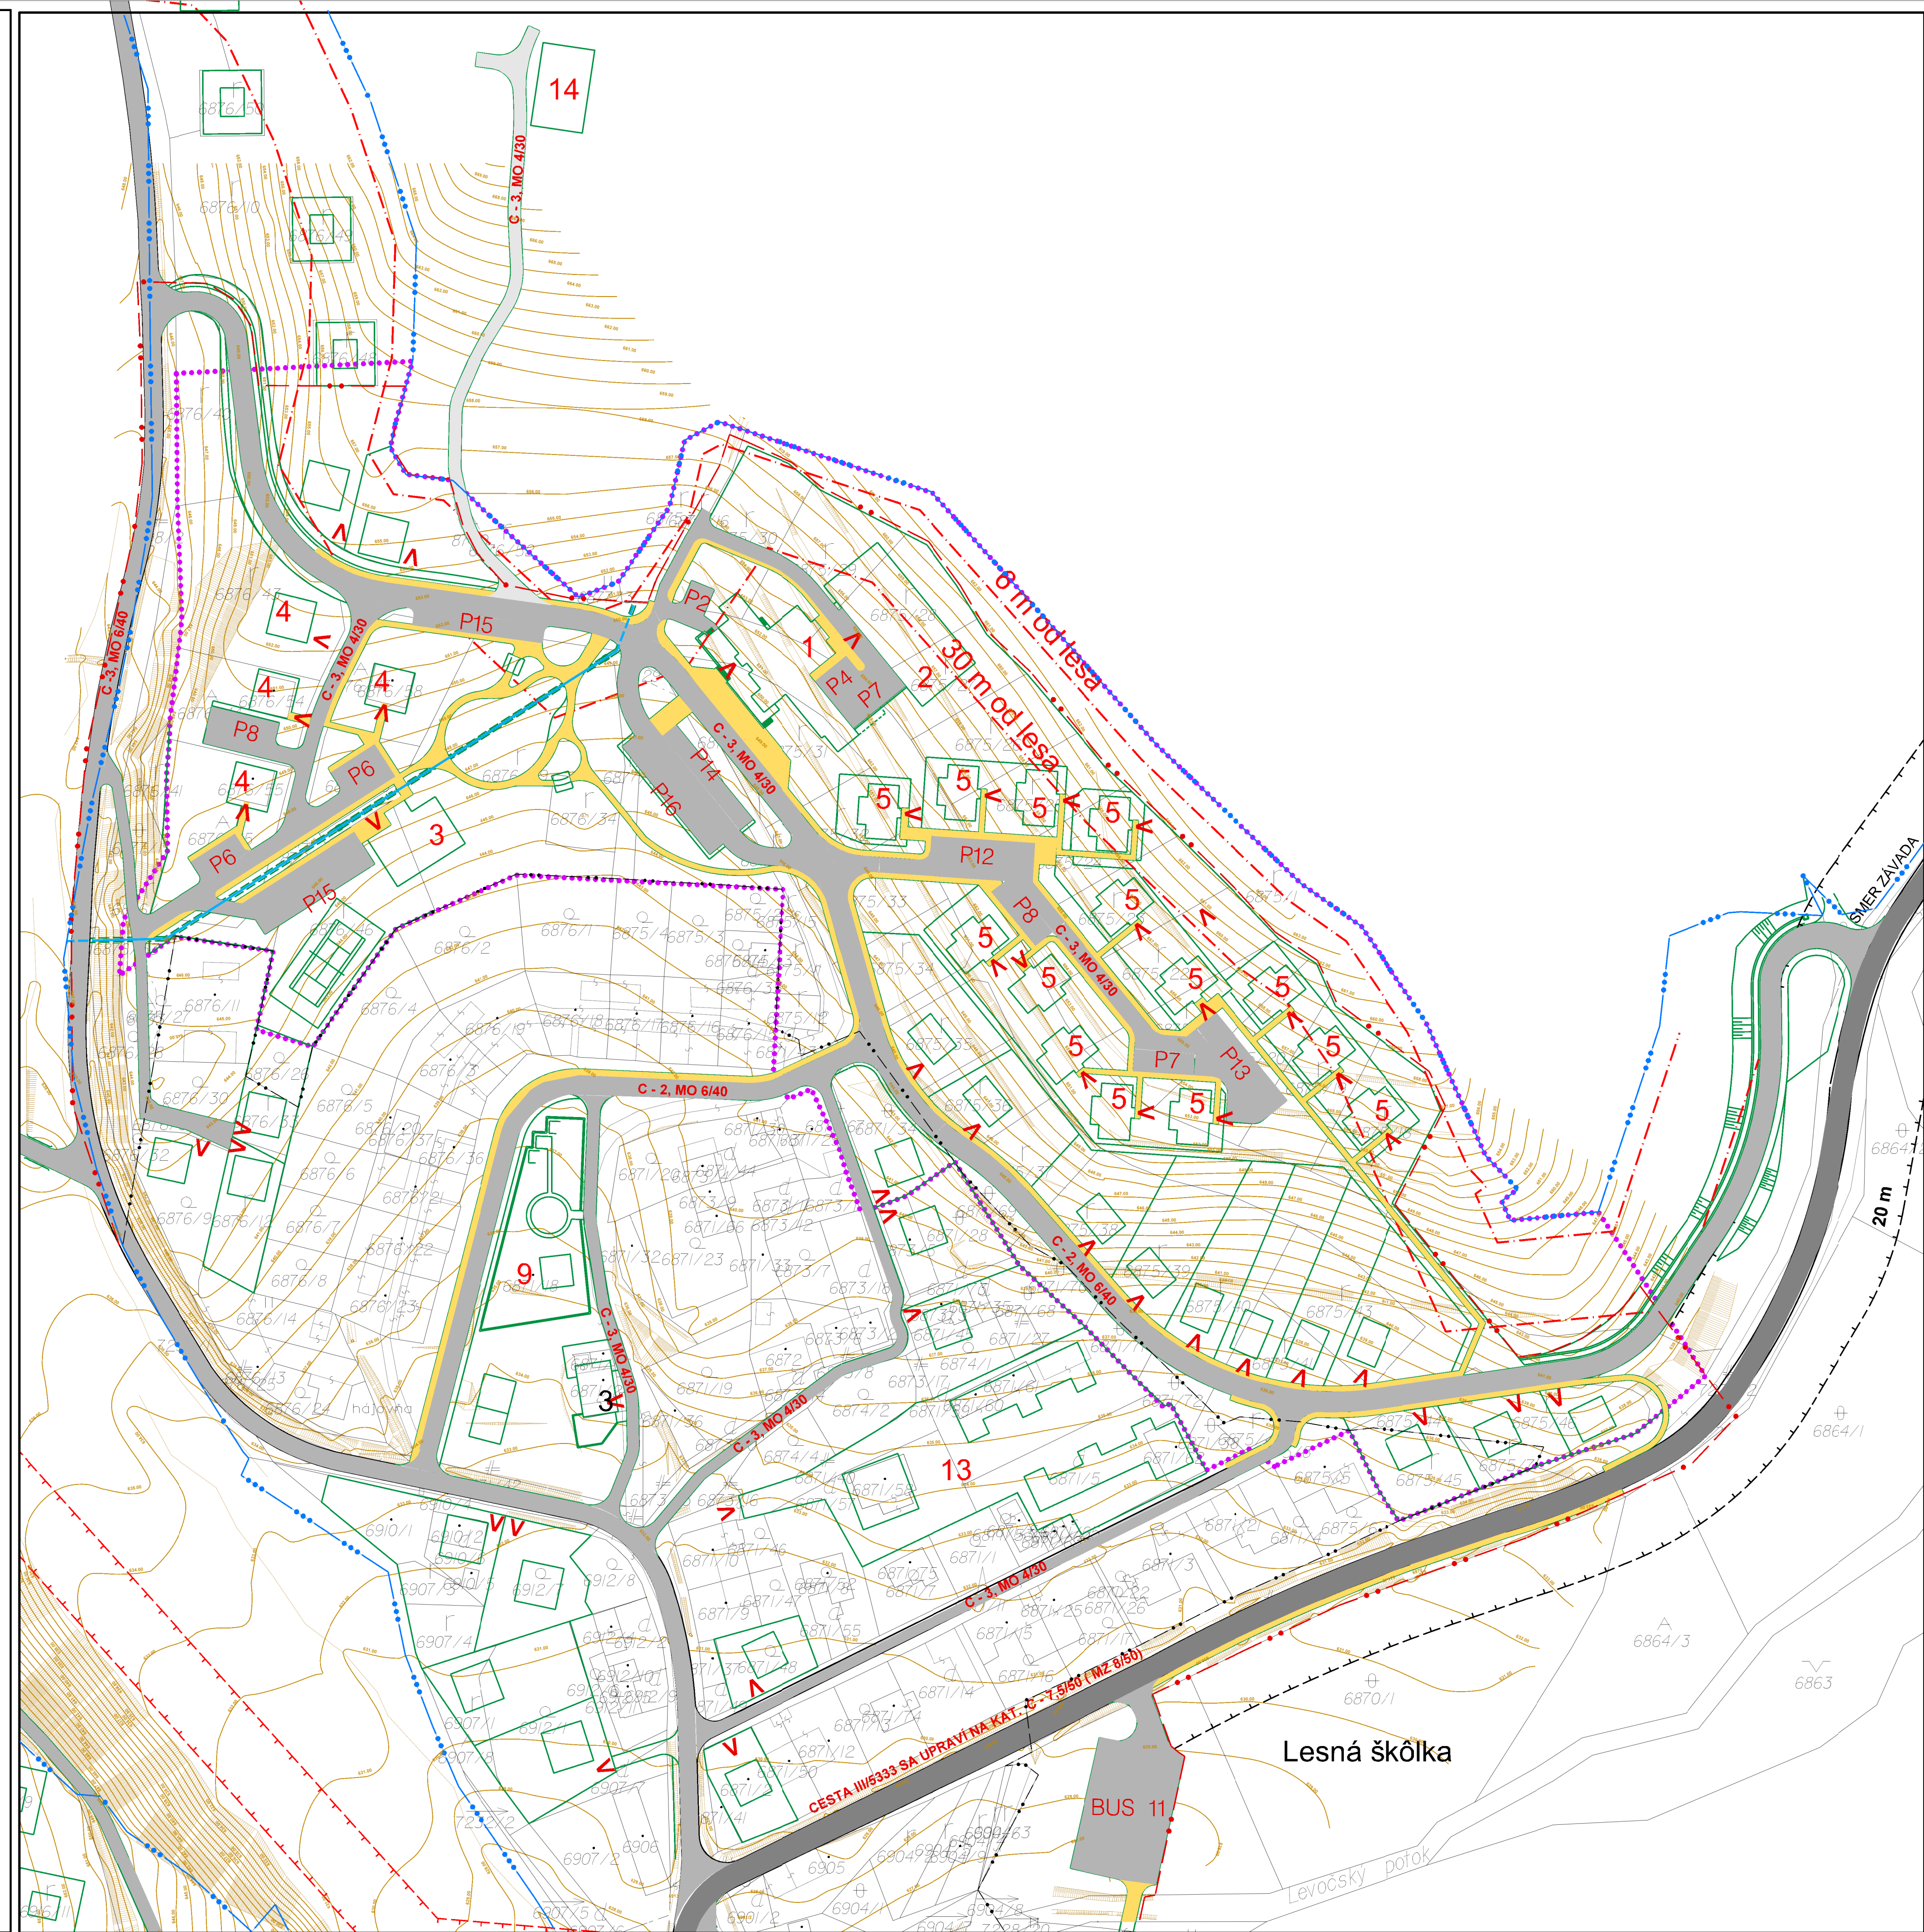

stav	návrh	
		HRANICA KATASTRÁLNEHO ÚZEMIA
		HRANICA ZASTAVANÉHO ÚZEMIA
		HRANICA ÚZEMIA ZMENY 2009
		MIESTNE KOMUNIKÁCIE ZBERNÉ FUNKC. TR. B - 2, CESTY III. TRIEDY
		MIESTNE KOMUNIKÁCIE OBSLUŽNÉ FUNKC. TR. C - 2 A C3
		MIESTNE KOMUNIKÁCIE ÚCELOVÉ, POĽNÉ A LESNÉ CESTY
		ZASTÁVKA PRAVIDELNEJ AUTOBUSOVEJ DOPRAVY
		SÚSTREDENÉ PARKOVACIE PLOCHY PRE ZÁJAZD. AUTOBUSY
		SÚSTR. PARKOVACIE PLOCHY PRE INDIVIDUÁLNE OSOBNÉ AUTOMOBILY
		KOMUNIKÁCIE PESIE, CHODNÍKY A PLOCHY PESIEHO POHYBU
		LESNÉ CESTY
		POVRCHOVÉ ODVODNOVACIE RIGOLY
		POLOHOPIS
		OCHRANNÉ PÁSMA
		VSTUP NA POZEMOK
		CYKLOTRASA
		OBCHOD - POTRAVINY
		PENZIÓN 1
		ŠPORTOVÁ HALA
		PENZIÓN 2
		APARTMÁNOVÝ DOM 1
		APARTMÁNOVÝ DOM 2
		DETSKÉ IHRISKO
		UBYTOVACIE ZARIADENIE KONIARKA
		VODOJEM

<b>URBI</b>	Urbanizmus a územné plánovanie, projektová kancelária, Zvonárska 23, 040 01 Košice	rok vypracovania 2009
názov dokumentácie	ZMENA ÚZEMNÉHO PLÁNU ZÓNY LEVOČSKÁ DOLINA	číslo výkresu <b>4</b>
názov výkresu	VEREJNÉ DOPRAVNÉ VYBAVENIE	mierka 1:1 000
hlavný riešiteľ: Ing.arch. Alexander Bél	zodpovední riešitelia: Ing.František Hrádovský	

