


ZMENA ÚZEMNÉHO PLÁNU ZÓNY LEVOČSKÁ DOLINA

LOKALITA SLNEČNÁ ÚBOČ

stav	návrh	
		HRANICA KATASTRÁLNEHO ÚZEMIA
		HRANICA ZASTAVANÉHO ÚZEMIA
		22kV VZDUSNÉ ELEKTRICKÉ VEDENIE
		22 kV ZÁVESNÝ KÁBEL
		NÍZKONAPŤOVÝ ROZVOD - KÁBEL V ZEMI
		TRAFOSTANICA
		TRASA TELEKOMUNIKAČNÉHO ROZVODU
		VODOVODNÁ SIEŤ
		VODOJEM
		VODOVODNÁ SIEŤ URČENÁ NA ZRUŠENIE
		SPLAŠKOVÁ KANALIZAČNÁ SIEŤ
		SPLAŠKOVÁ KANALIZÁCIA URČENÁ NA ZRUŠENIE
		DAŽDOVÁ KANALIZÁCIA S ODLUČOVAČOM ROPNÝCH LÁTKO
		POLOHOVIS
		OBCHOD - POTRAVINY
		PENZIÓN 1
		ŠPORTOVÁ HALA
		PENZIÓN 2
		APARTMÁNOVÝ DOM 1
		APARTMÁNOVÝ DOM 2
		DETSKÉ IHRISKO
		UBYTOVACIE ZARIADENIE KONIARKA
		VODOJEM

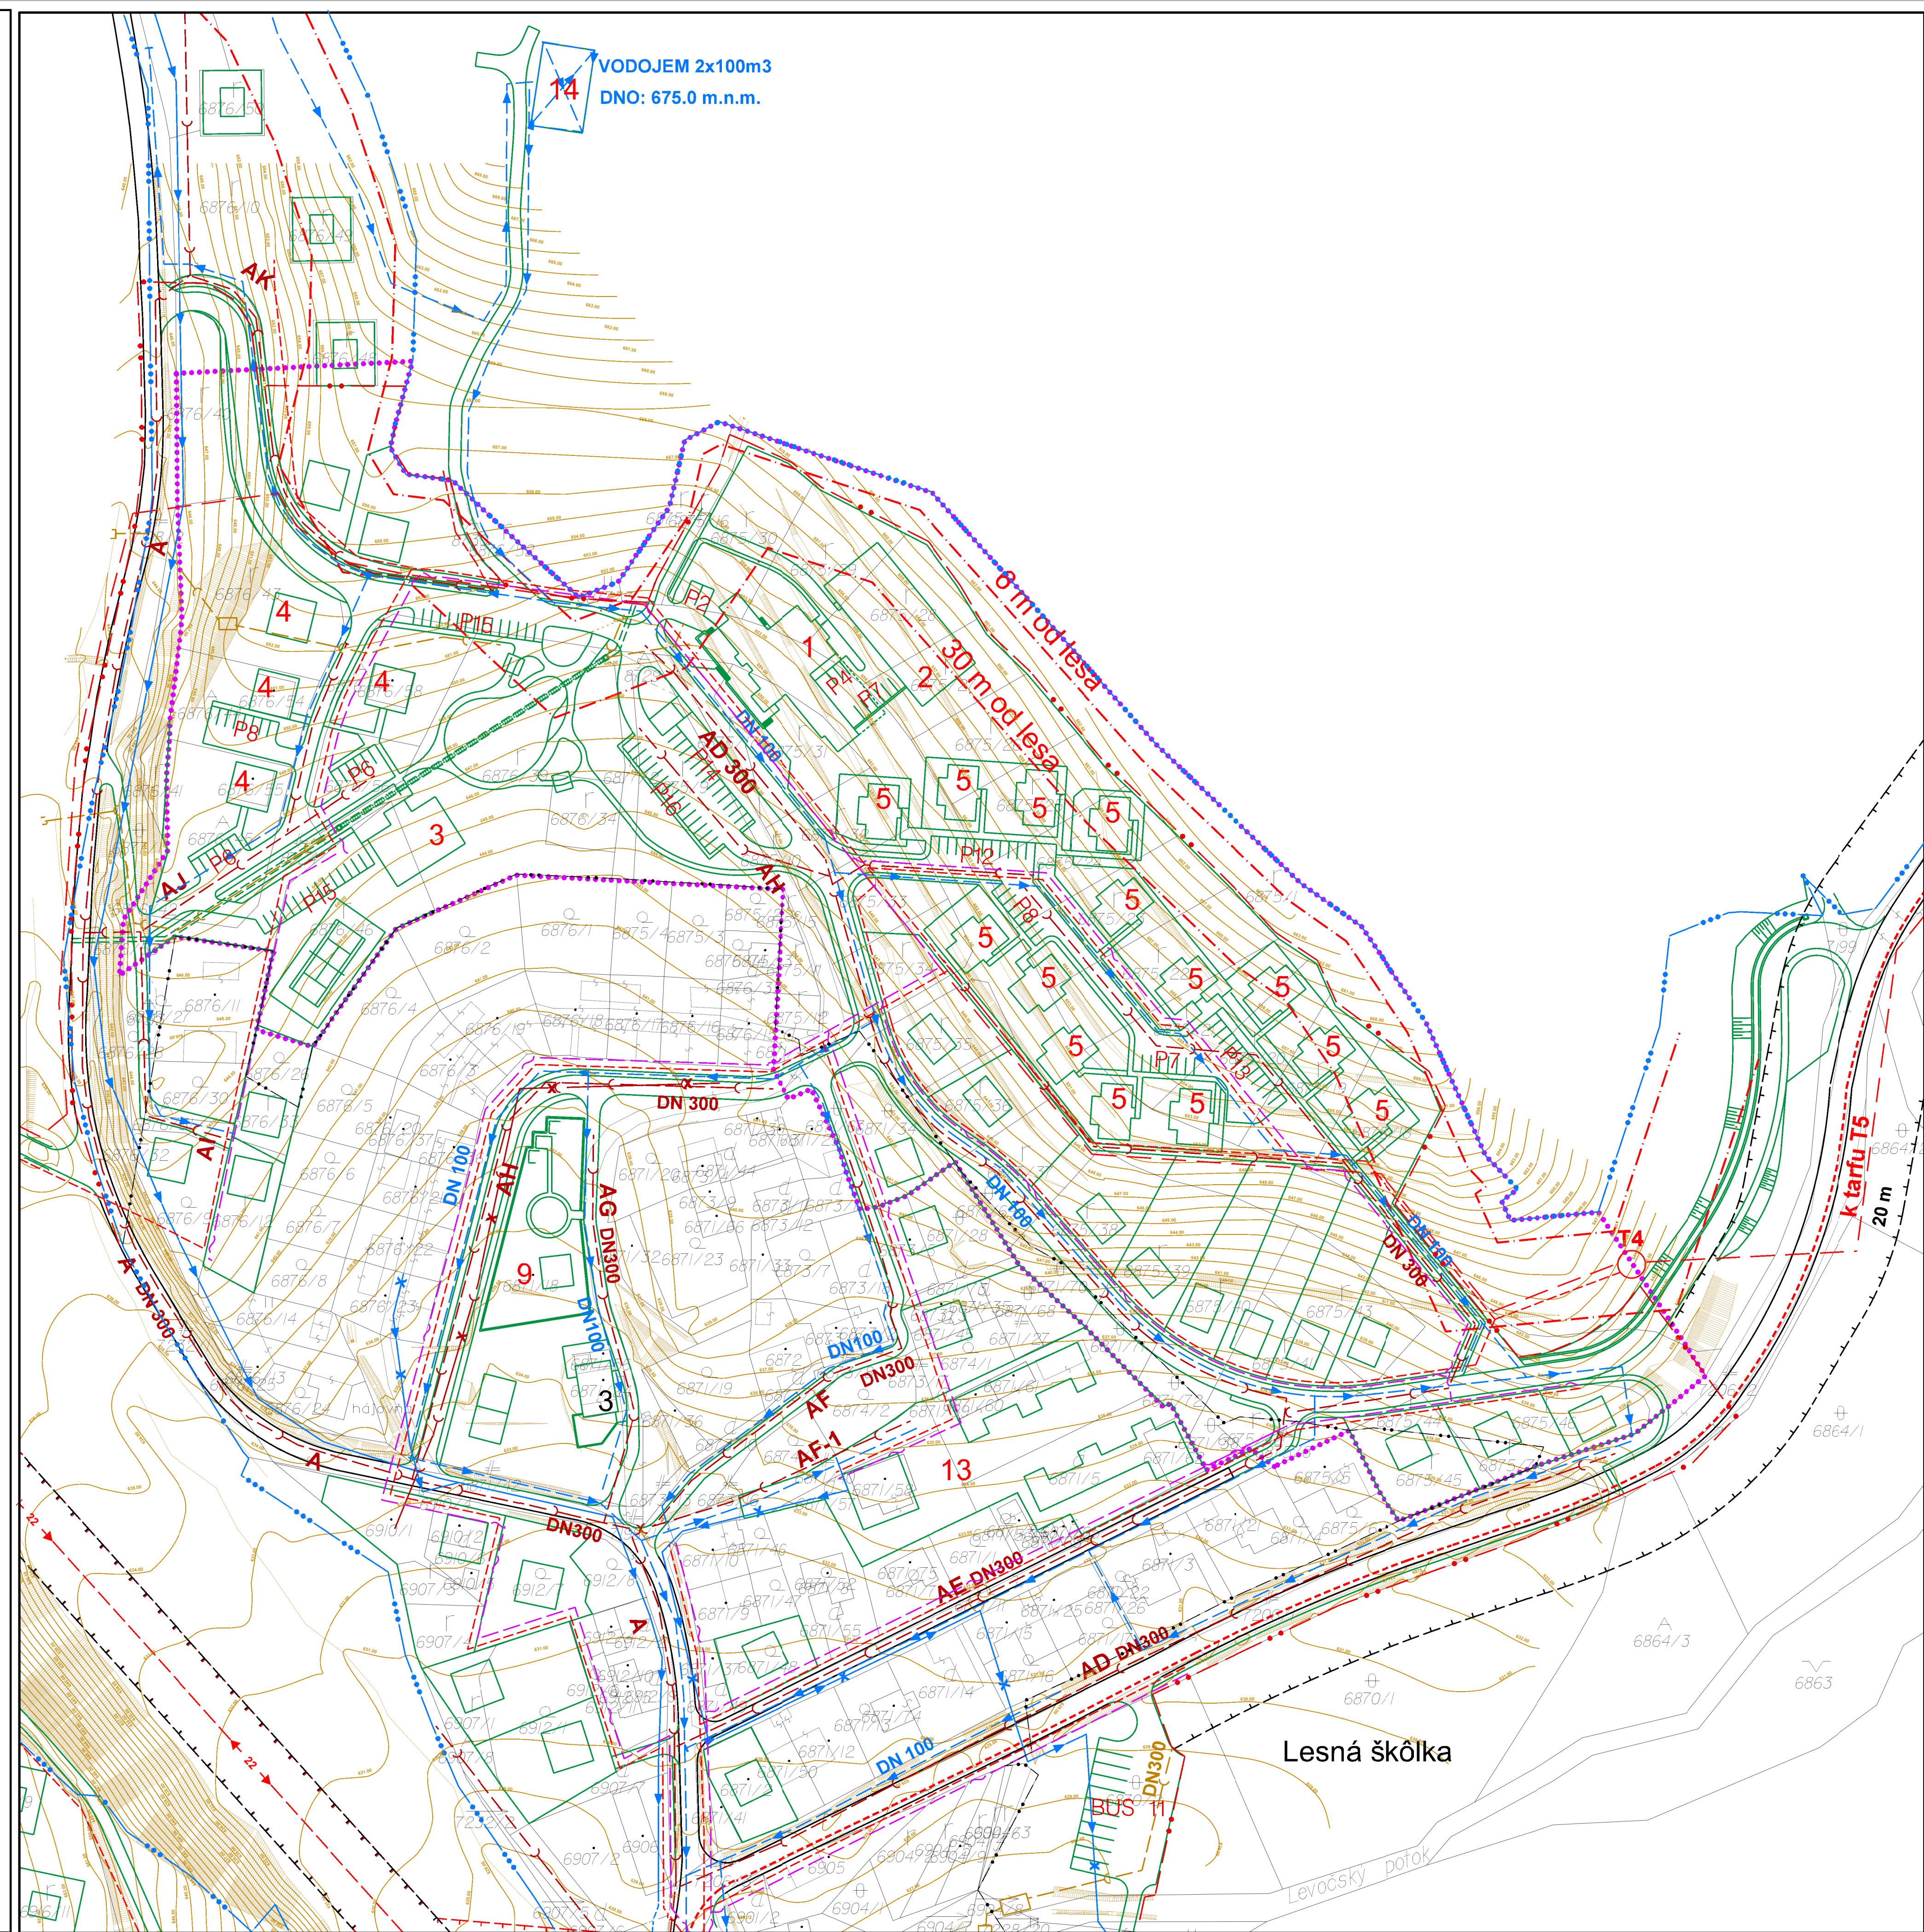

	Urbanizmus a územné plánovanie, projektová kancelária, Zvonárska 23, 040 01 Košice	rok vypracovania 2009
	ZMENA ÚZEMNÉHO PLÁNU ZÓNY LEVOČSKÁ DOLINA	číslo výkresu 5
	VEREJNÉ TECHNICKÉ VYBAVENIE	
hlavný riešiteľ: Ing.arch. Alexander Běl	zodpovední riešitelia: Ing.M.Osilová, Ing.S.Tkačík	mierka 1:1 000

