


ZMENA ÚZEMNÉHO PLÁNU ZÓNY LEVOČSKÁ DOLINA

LOKALITA SLNEČNÁ ÚBOČ

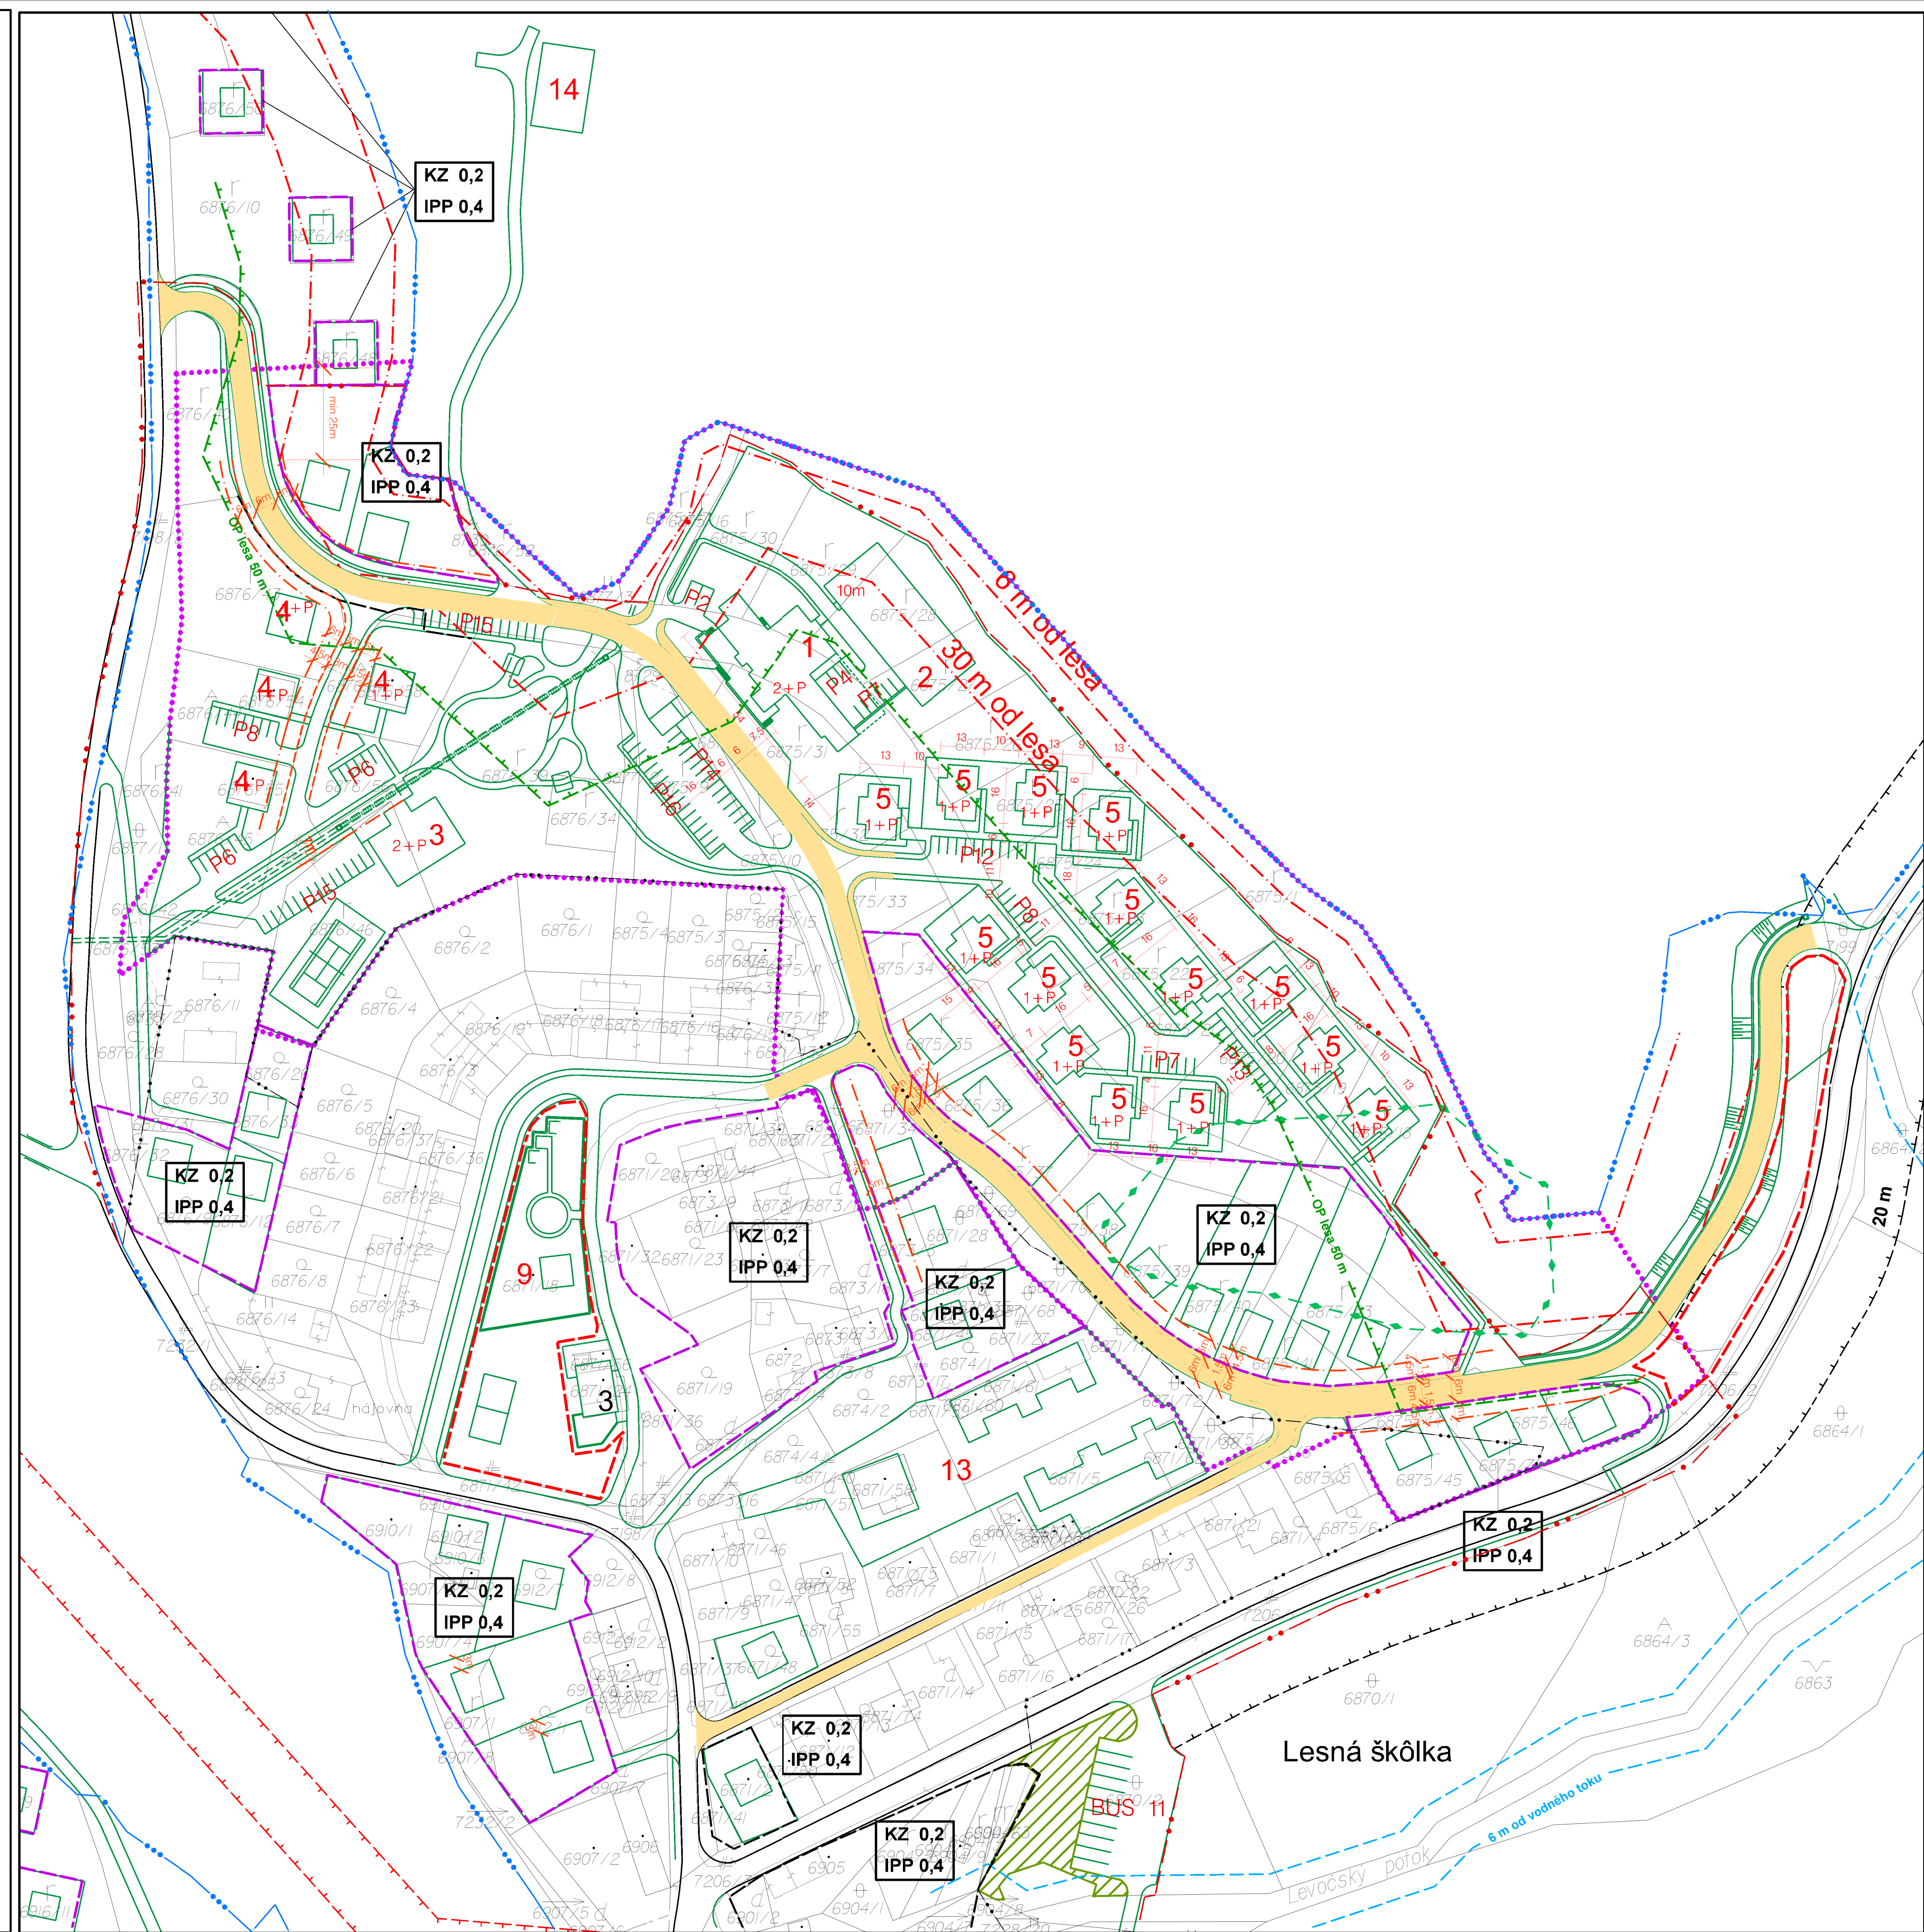

stav	návrh	
		KATASTRÁLNA HRANICA
		HRANICA ZASTAVANÉHO ÚZEMIA
		POLOHOPIŠ
		PLOCHY RD A RCH S REGULOVANOU INTENZITOU ZASTAVANIA
		ÚZEMIE, KTORÉ NEMOŽNO ZARADIŤ MEDZI STAVEBNÉ POZEMKY
		OCHRANNÁ ZELEŇ
		STAEBNÁ ČIARA
		ULIČNÁ ČIARA
		ZADNÁ STAVEBNÁ ČIARA (30 M OD HRANICE LESA)
		HRANICA 50 m OD OKRAJA LESNÉHO PôDNEHO FONDU
		PLOCHY VEREJNOPROPEŠNÝCH STAVIEB
		ODSTUP OD VODNÉHO TOKU
		OCHRANNÉ PÁSMO VŠETKYCH DRUHOV
		KZ KOEFICIENT ZASTAVANOSTI
		IPP INDEX PODLAŽNÝCH PLŔCH
		POLOHOPIŠ
		ORIENTAČNÁ HRANICA ÚZEMIA MOŽNÉHO ZOSUVU
		MAX. VÝŠKA STAVBY (počet nadzemných podlaží+podkrovia)
		OBCHOD - POTRAVINY
		PENZIÓN 1
		ŠPORTOVÁ HALA
		PENZIÓN 2
		APARTMÁNOVÝ DOM 1
		APARTMÁNOVÝ DOM 2
		DETSKÉ IHRISKO
		UBYTOVACIE ZARIADENIE KONIARKA
		VODOJEM

URBI	Urbanizmus a územné plánovanie, projektová kancelária, Zvonárska 23, 040 01 Košice	rok vypracovania 2009
názov dokumentácie	ZMENA ÚZEMNÉHO PLÁNU ZÓNY LEVOČSKÁ DOLINA	číslo výkresu 6
názov výkresu	PRIESTOROVÁ A FUNKČNÁ REGULÁCIA	mierka 1:1 000
hlavný riešiteľ: Ing.arch. Alexander Běl	zodpovední riešitelia: Ing.arch. Alexander Běl	

