


ZMENA ÚZEMNÉHO PLÁNU ZÓNY LEVOČSKÁ DOLINA

LOKALITA SLNEČNÁ ÚBOČ

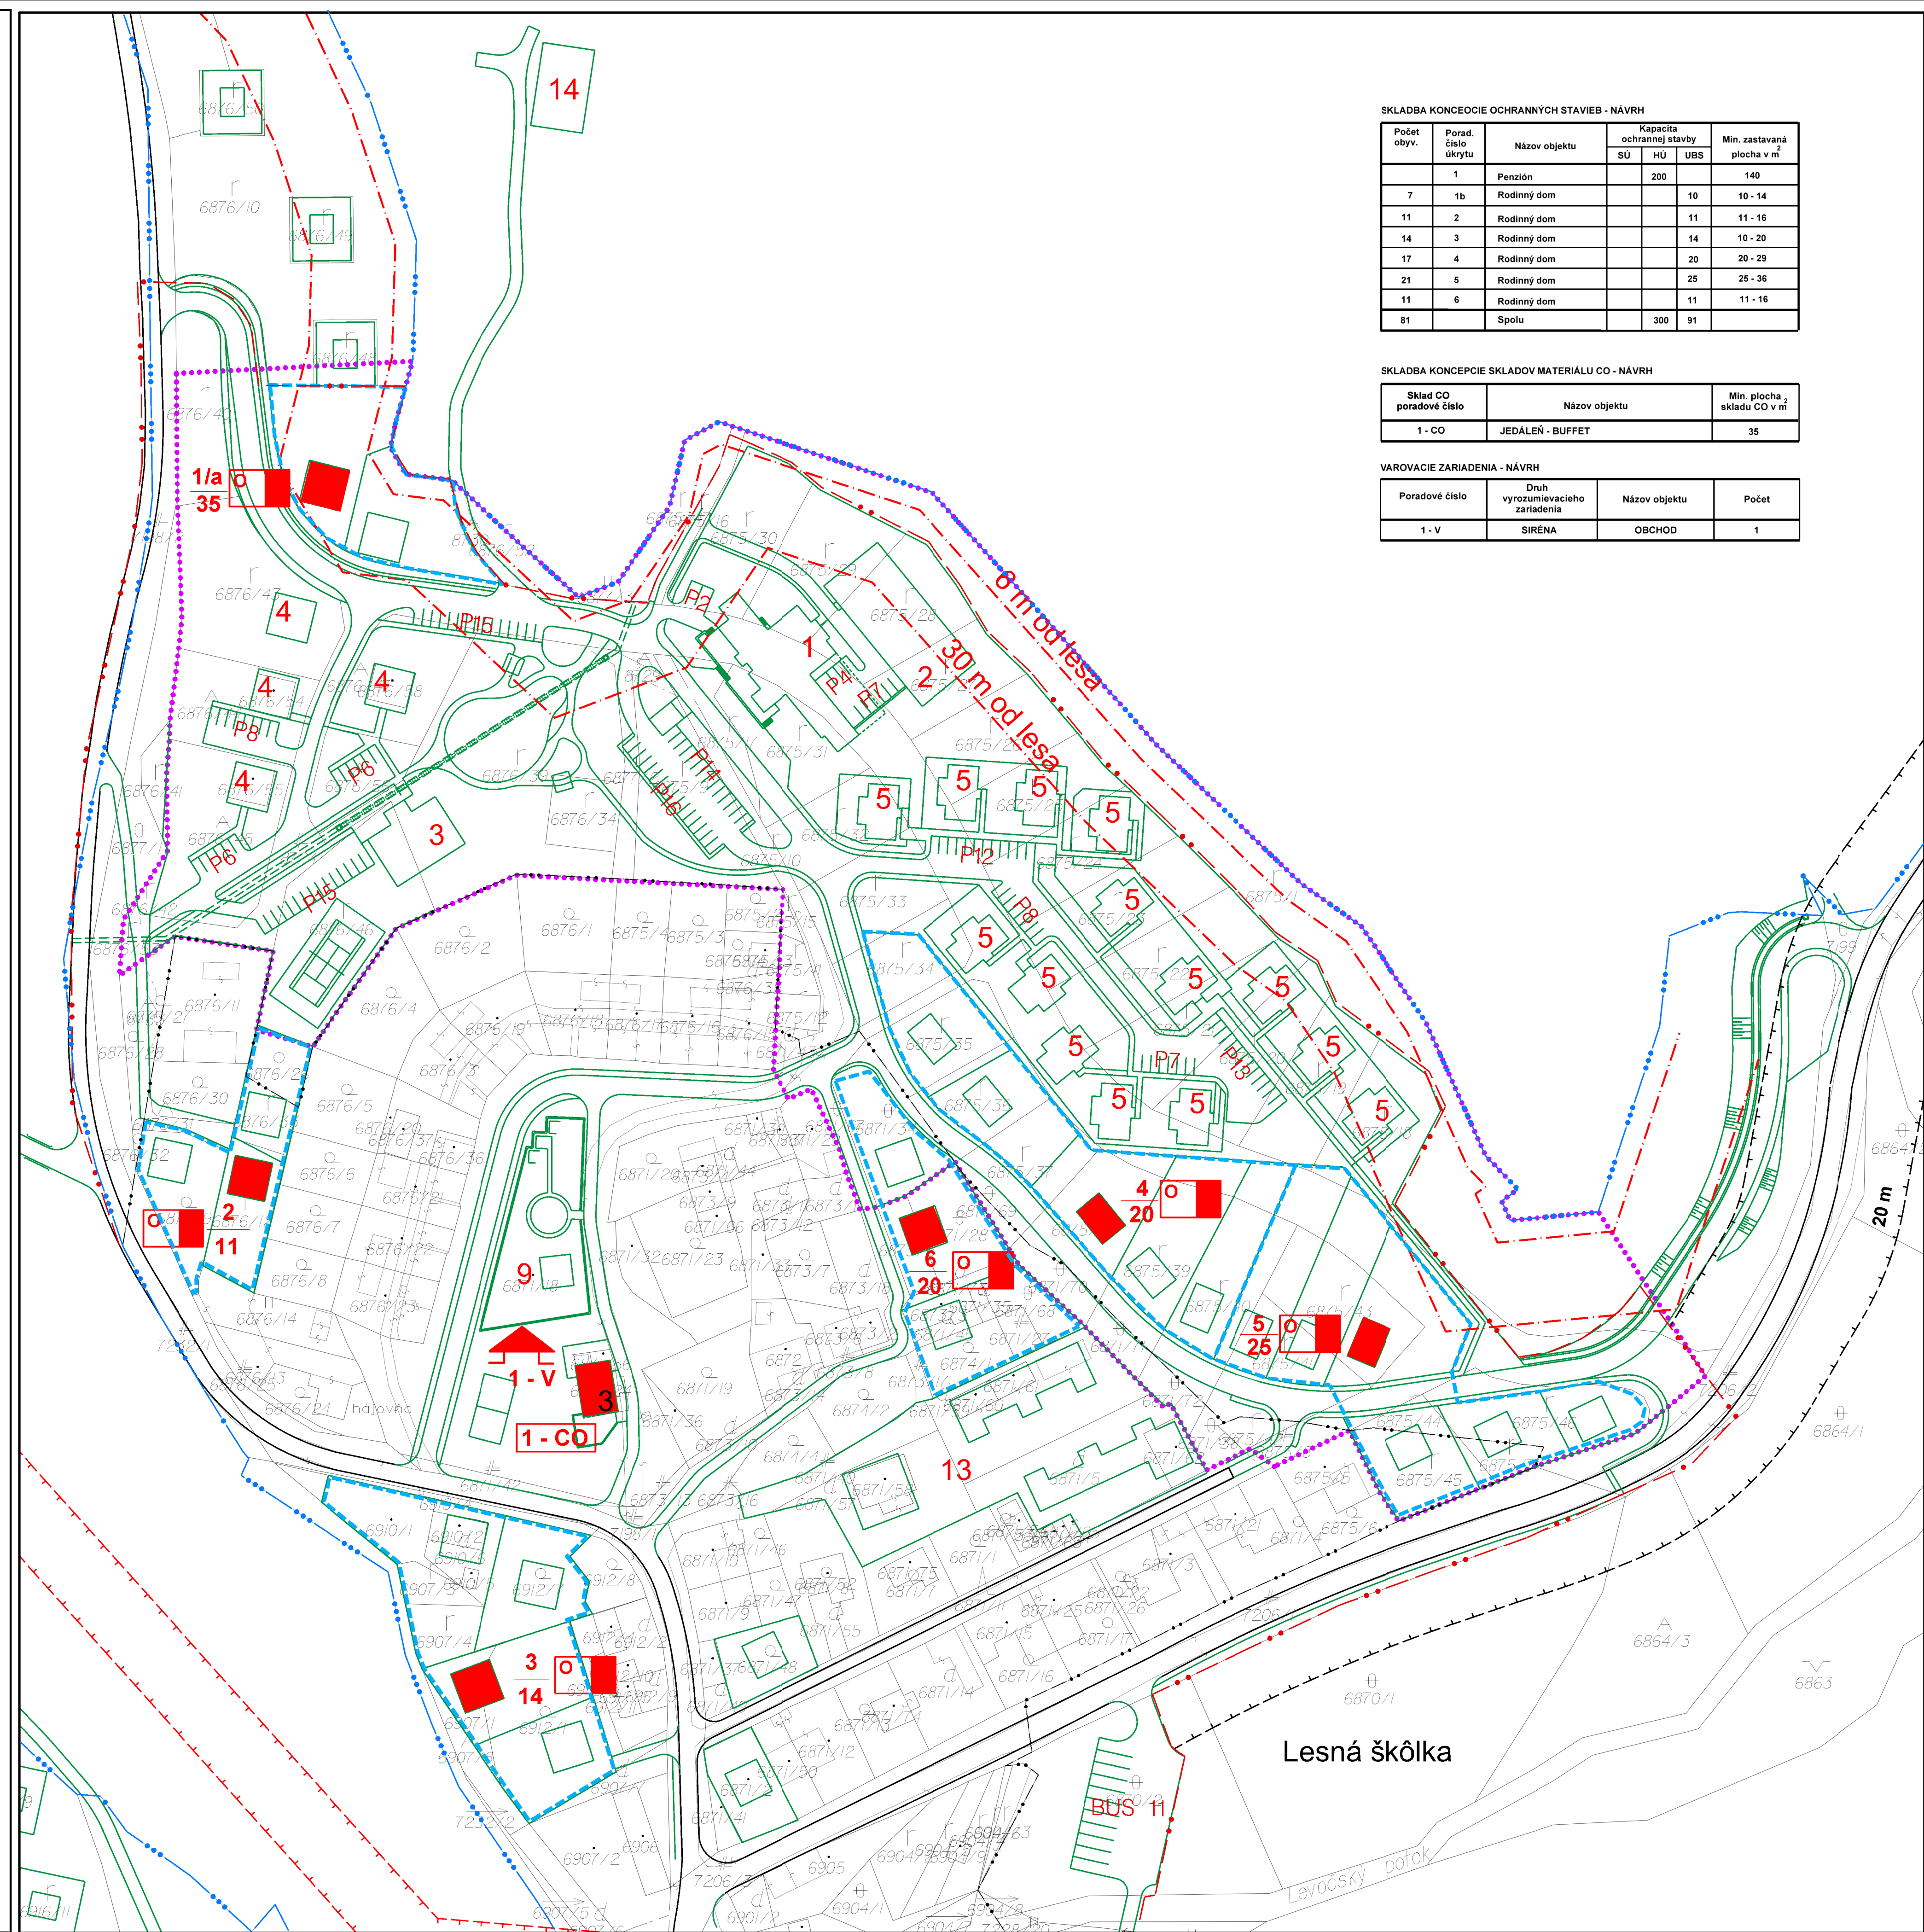

SKLADBA KONCEPCIE SKLADOV MATERIÁLU CO - NÁVRH

Skład CO poradové číslo	Názov objektu	Min. plocha skladu CO v m ²
1 - CO	JEDAĽEŇ - BUFFET	35

VAROVACIE ZARIADENIA - NÁVRH

Poradové číslo	Druh vyznamievacieho zariadenia	Názov objektu	Počet
1 - V	SIRÉNA	OBCHOD	1

stav	návrh	
		HRANICA KATASTRÁLNEHO ÚZEMIA
		HRANICA ZASTAVANÉHO ÚZEMIA
		POLOHOPIS
		RODINNÝ DOM
		ZARIADENIA COO
		HAVARIJNÝ KRYT (PORADOVÉ ČÍSLO / KAPACITA)
		ÚKRYT BUDOVANÝ SVOJPOMOCNE (PORAD. ČÍSLO/KAPACITA)
		SIRÉNA
		SKLAD CIVILNEJ OCHRANY
		HRANICA DOBEHOVEJ VZDIALENOSTI ÚKRYTU
		CESTA III. TRIEDY
		MIESTNE KOMUNIKÁCIE OBSLUŽNÉ A PRÍSTUPOVÉ
		MIESTNE KOMUNIKÁCIE PRÍSTUPOVÉ A ÚČELOVÉ
		KOMUNIKÁCIE PESIE
		SÚSTREDENÉ PARKOVACIE PLOCHY
		ÚZEMIE RIEŠENÉ V ZMENÁCH 2009
		OBCHOD - POTRAVINY
		PENZIÓN 1
		ŠPORTOVÁ HALA
		PENZIÓN 2
		APARTMÁNOVÝ DOM 1
		APARTMÁNOVÝ DOM 2
		DETSKÉ IHRISKO
		UBYTOVACIE ZARIADENIE KONIARKA
		VODOJEM

URBI	Urbanizmus a územné plánovanie, projektová kancelária, Zvonárska 23, 040 01 Košice	rok vypracovania 2009
názov dokumentácie	ZMENA ÚZEMNÉHO PLÁNU ZÓNY LEVOČSKÁ DOLINA	číslo výkresu 7
názov výkresu	DOLNÁ DOLINA	mierka 1:1 000
hlavný riešiteľ: Ing.arch. Alexander Bál	zodpovední riešitelia: Ing.František Miháľ	

