



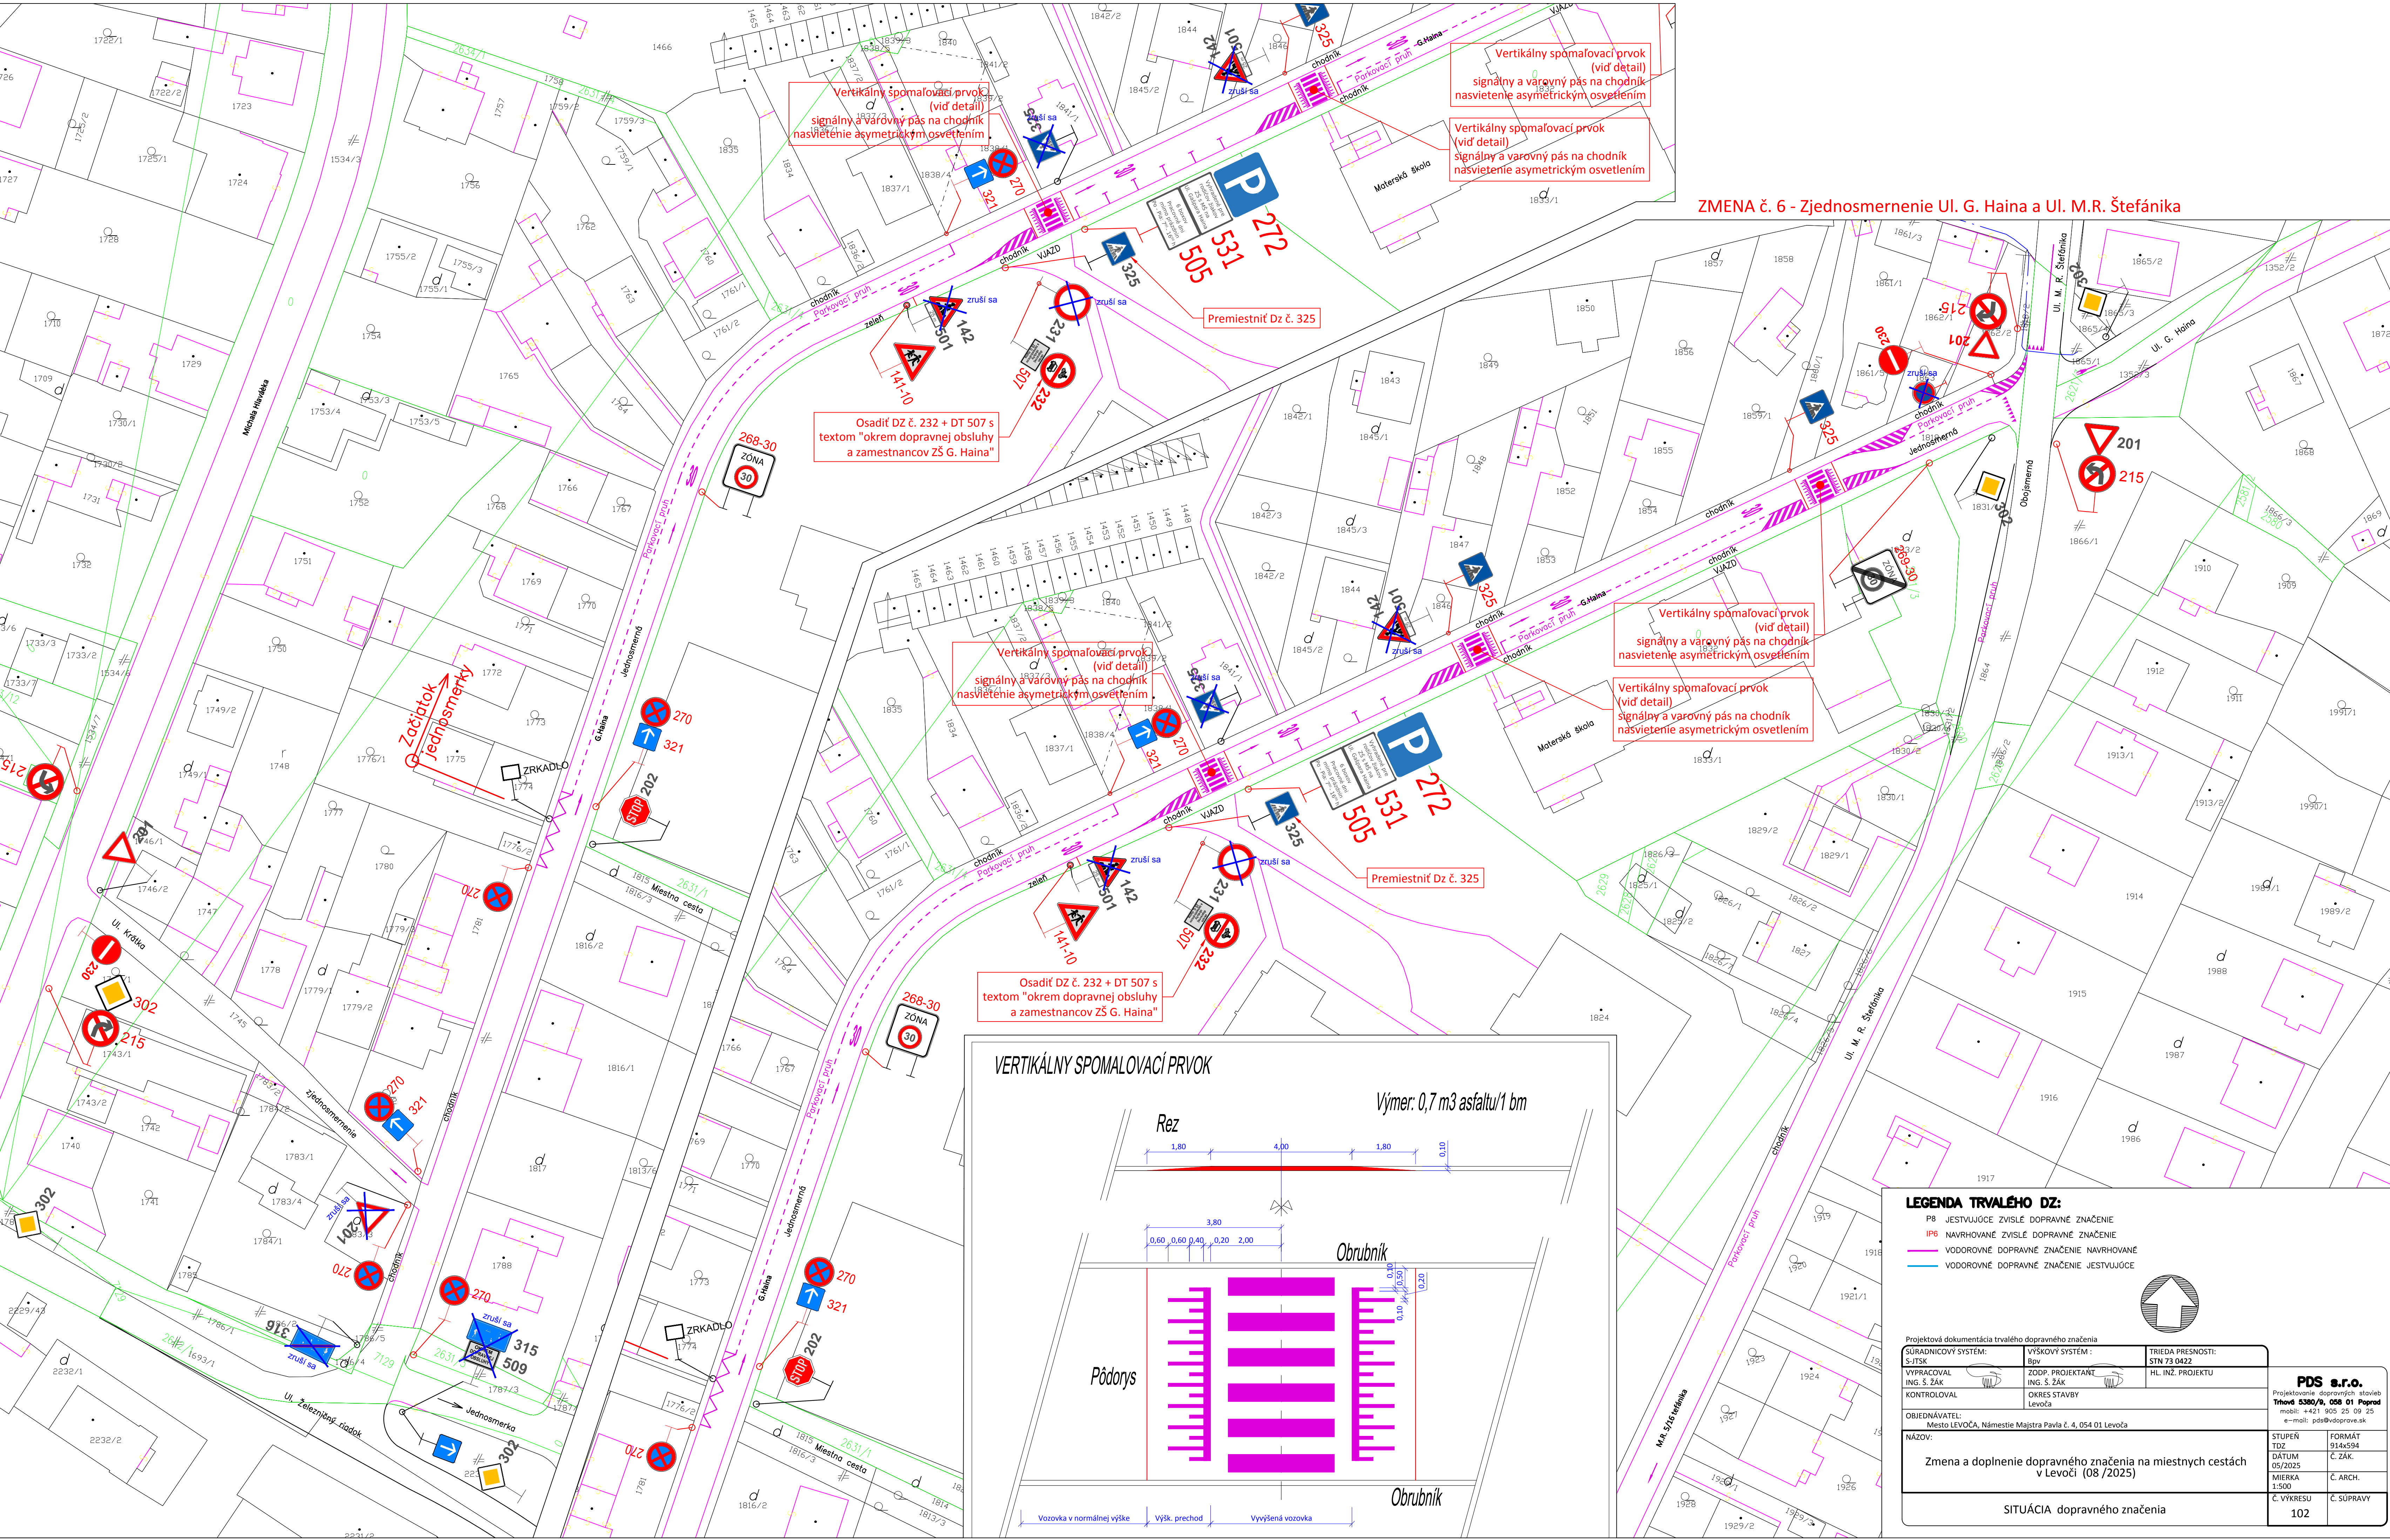

ZMENA č. 6 - Zjednosmernenie Ul. G. Haina a Ul. M.R. Štefánika

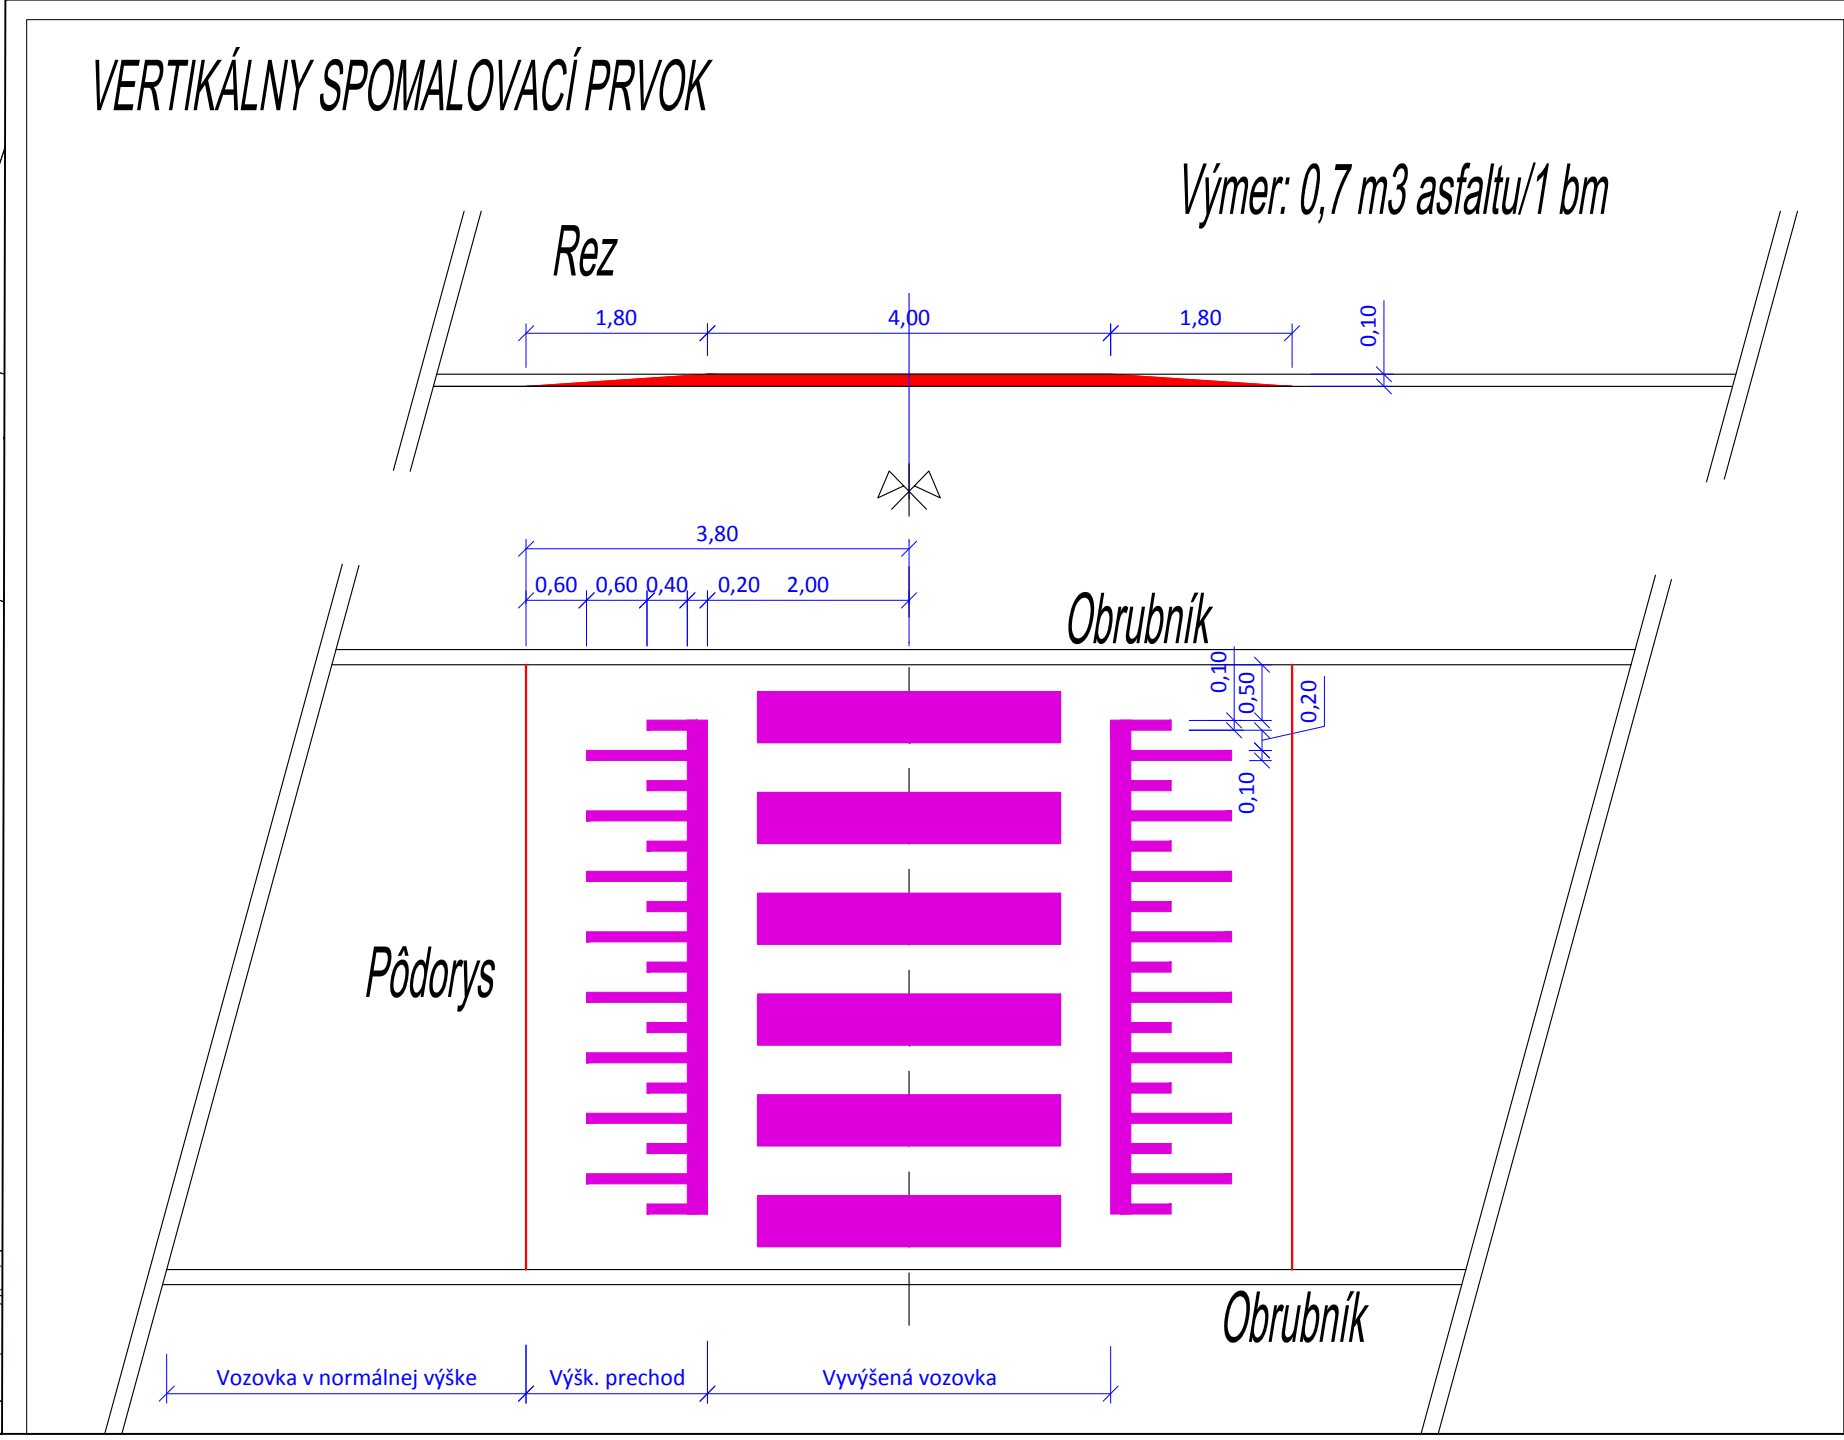

LEGENDA TRVALÉHO DZ:

- PR JESTVUJÚCE ZVISLÉ DOPRAVNÉ ZNAČENIE
- IPR NAVRHOVANÉ ZVISLÉ DOPRAVNÉ ZNAČENIE
- VODOROVNÉ DOPRAVNÉ ZNAČENIE NAVRHOVANÉ
- VODOROVNÉ DOPRAVNÉ ZNAČENIE JESTVUJÚCE

Projekčná dokumentácia trvalého dopravného značenia

SURADNICOVÝ SYSTÉM: S-ITSK	VÝŠKOVÝ SYSTÉM: Bpv	TRIEIDA PRESNOSTI: STN 73 0422
VYPRACOVAL ING. S. ŽAK	ZODP. PROJEKTANT ING. S. ŽAK	HL. INŽ. PROJEKTU
KONTROLOVAL	OKRES STAVBY Levoča	

OBJEDNÁVATEL:
Mesto LEVOČA, Námestie Majstra Pavla č. 4, 054 01 Levoča

NÁZOV:
Zmena a doplnenie dopravného značenia na miestnych cestách v Levoči (08 /2025)

SITUÁCIA dopravného značenia

PDS s.r.o.
Projektovanie dopravných stavieb
Trnavá 5302/8, 058 01 Poprad
mobil: +421 905 25 09 25
e-mail: pds@vdoprava.sk

STUPEŇ TOZ	FORMÁT 914x594
DATUM 05/2025	Č. ZAK.
MIERKA 1:500	Č. ARCH.
Č. VYKRESU	Č. SUPRÁVY

102