


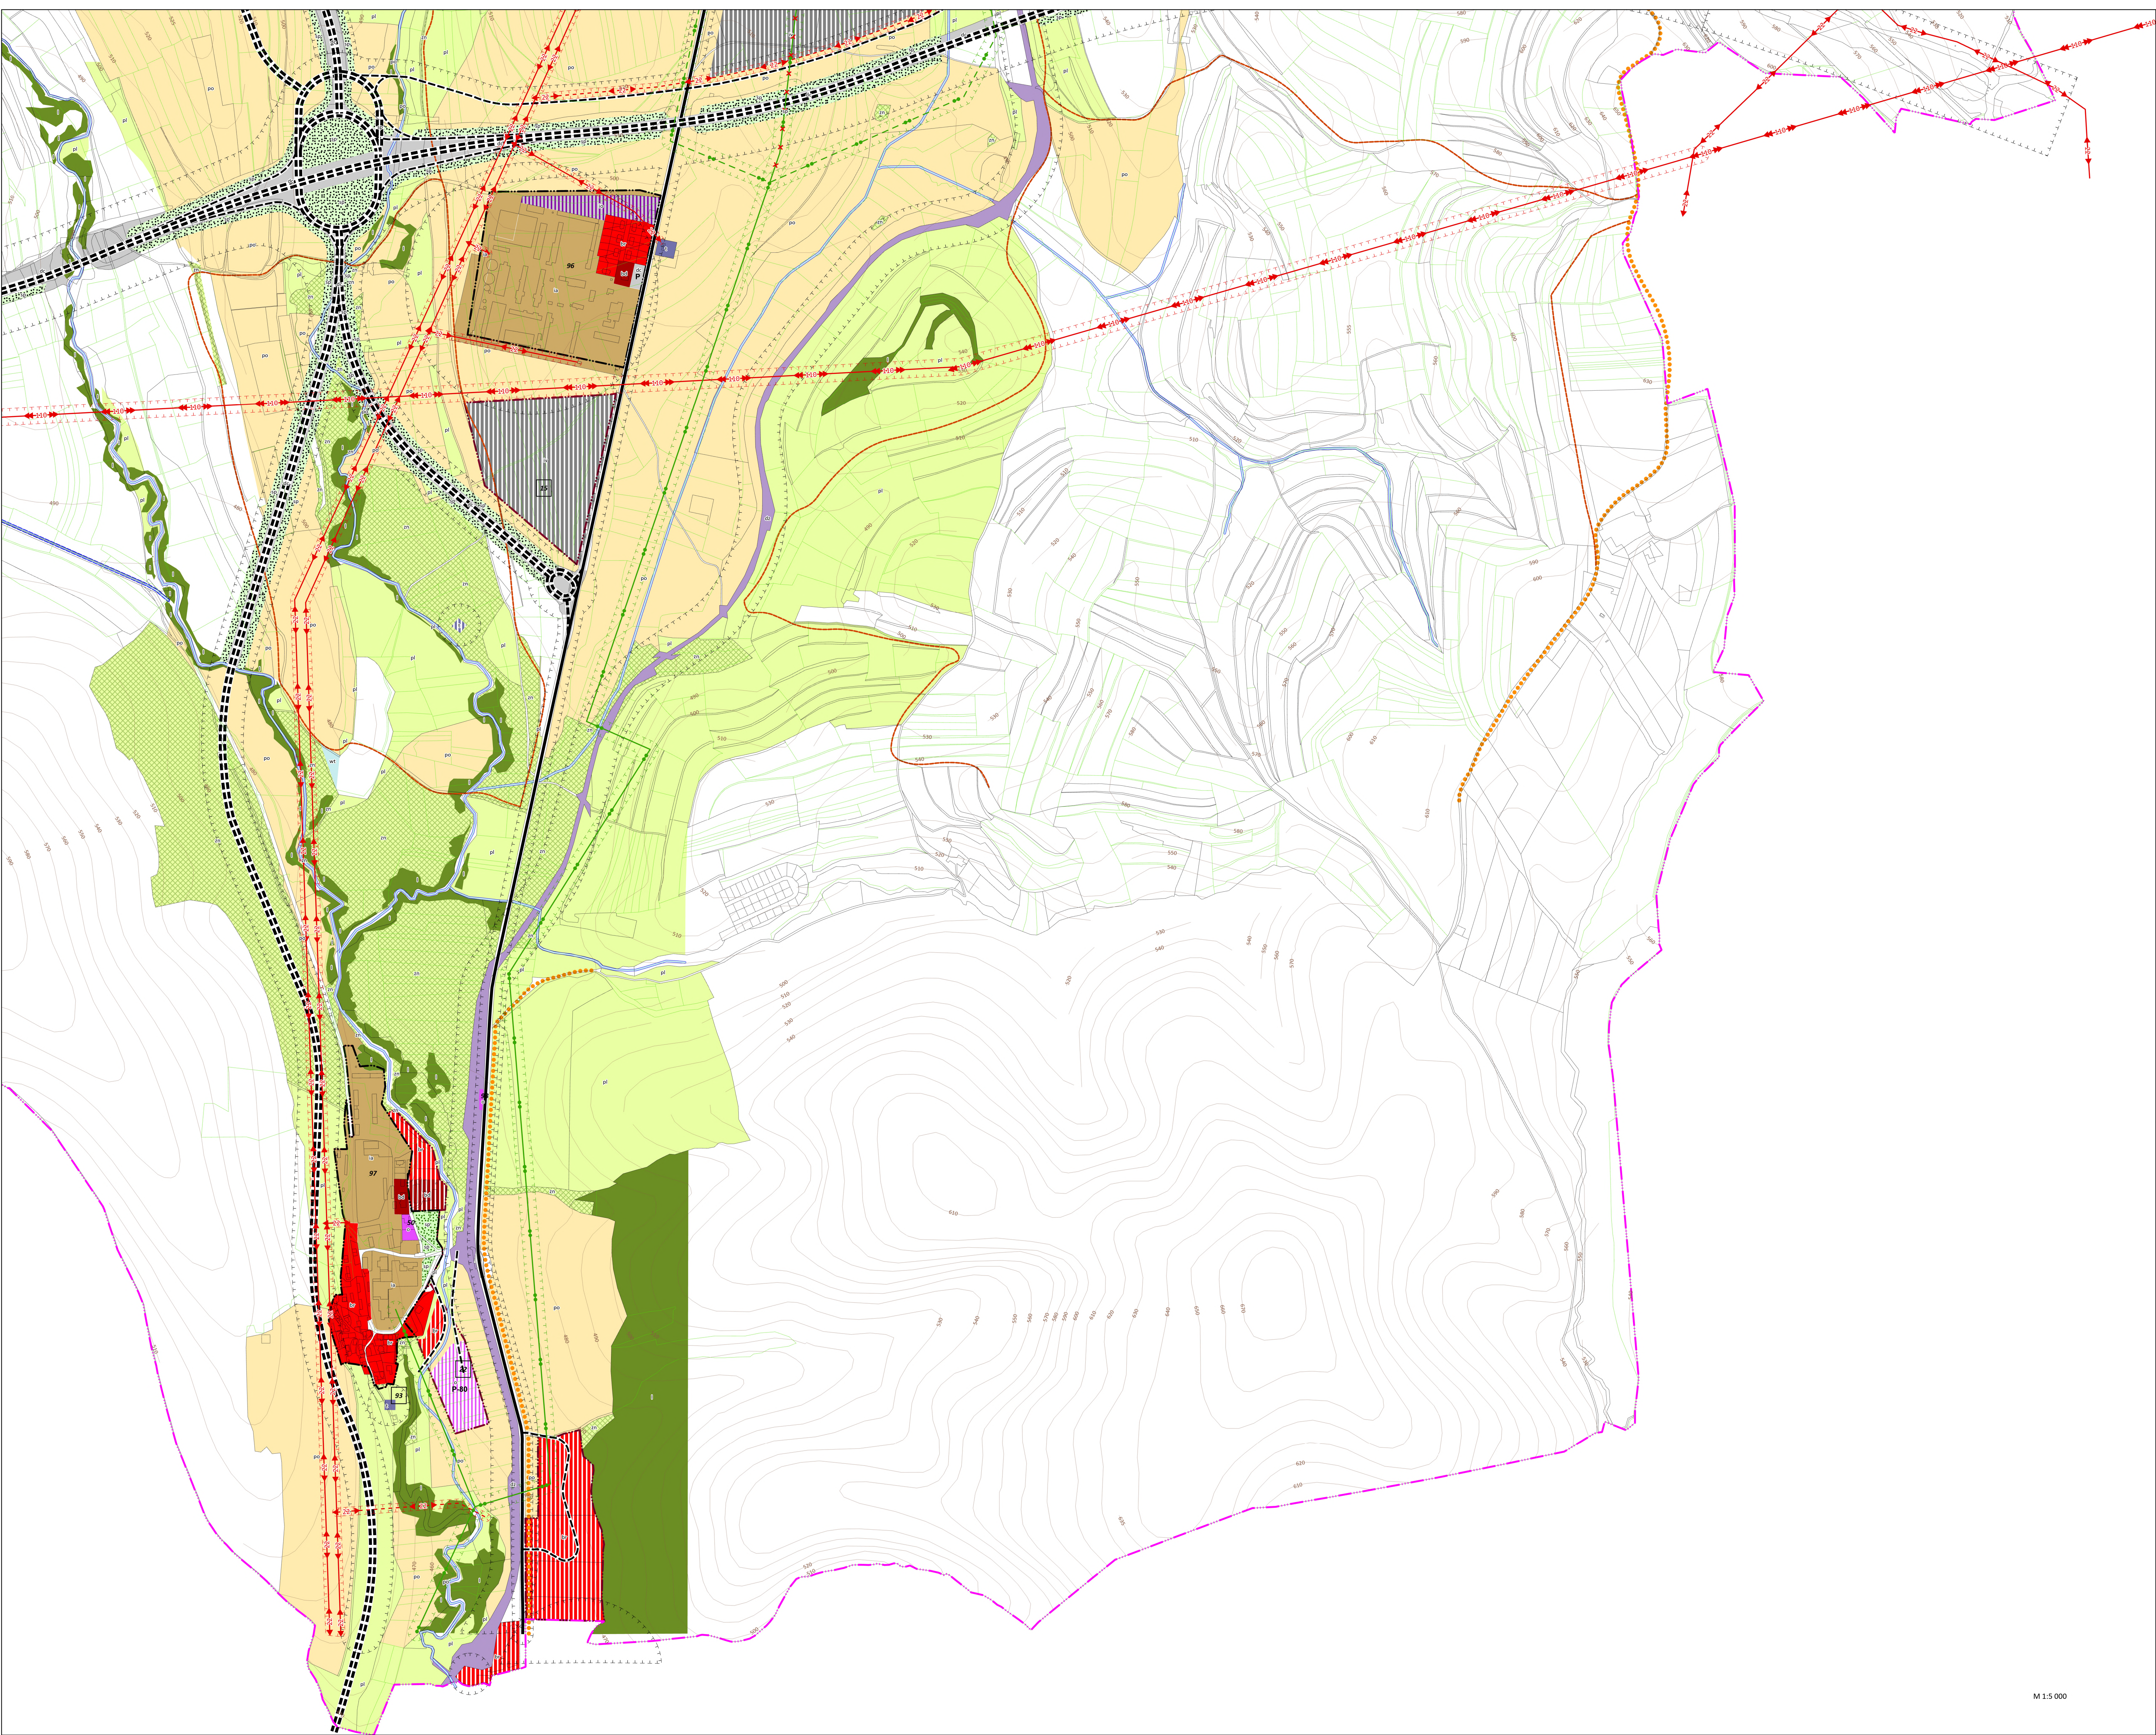

Legenda

vstavnice

Katastrálne územie

Parcely KNC

Parcely KNE

Hranica zastavaného územia,návrh

Hranica zastavaného územia,stav

Ochranné pásma

Cest, poľnohospodárskych dierov a ČOV,stav

Vzdušného elektrického VN a VN vedení,stav

Vzdušného elektrického VN a VN vedení,návrh

Vedenia vysokotlakového plynu,stav

Vedenia vysokotlakového plynu,návrh

Doprava

Plánovaná trasa diaľnic,návrh

Plánovaná trasa diaľničného privádzača,návrh

Cesty II. a III. triedy,návrh

Cesty II. a III. triedy,stav

Dôležité obsluhité a prístupové cesty,návrh

Turistické trasy,stav

Cyklistické trasy,stav

Technická infraštruktúra

Vzdušné vedenie elektrickej energie VN 110 kV,stav

Vzdušné vedenie elektrickej energie VN 22 kV,návrh

Vzdušné vedenie elektrickej energie VN 22 kV,stav

Vzdušné vedenie elektrickej energie VN 22 kV, na zrušenie,návrh

VTL plynovod,návrh

VTL plynovod,stav

VTL plynovod, na zrušenie,stav

Vodné toky

Vodné toky,stav

Upravené vodné toky,stav

Funkčné využitie

Bývanie

bd Plochy bývania v bytových domoch,návrh

bd Plochy bývania v bytových domoch,Stav

br Plochy bývania v rodinných domoch,Návrh

br Plochy bývania v rodinných domoch,Stav

Dopravná infraštruktúra

dc Plochy dopravného vybavenia, komunikácií a ciest,Stav

dz Plochy železnice,Stav

Občianska vybavenosť

o Plochy občianskej vybavenosti,Návrh

o Plochy občianskej vybavenosti,Stav

Produkčná zeleň

pl Plochy lúk, pasienkov a trvale trávnatých porastov,stav

po Plochy poľnohospodárskej pôdy,Stav

Technická infraštruktúra

t Plochy technického vybavenia,návrh

t Plochy technického vybavenia,Stav

Výroba

ia Plochy poľnohospodárskej a lešnej výroby,Stav

io Zmiešané plochy výroby, výrobných služieb, skladov a občianskej vybavenosti,Stav

iv Plochy priemyselnej výroby,Návrh

Zelená a modrá infraštruktúra

l Plochy lesov,Stav

sp Plochy parkov,Návrh

sp Plochy parkov,Stav

wt Plochy pobrežných pozemkov,Stav

zn Plochy nelesnej krajiny vegetácie,Stav

Označenie objektov OV - návrh

Číslo	Popis
1	Sportový areál (zmrý štadión, krytá plavárňa, výhernosť, športového areálu, futbalový štadión, tréning, šatňa, vybavenosť)
2	Oblasť športovníka, šatňa
3	Kozár
4	Nový vstupný areál do omlínka
5	Výhernosť centrum
6	Základná škola
7	Škola v prírode

Označenie objektov OV - stav

Číslo	Popis
1	Prírodný kút - Bazilika Permy Hane
2	JAUFBA - výroba skien a dier
3	Technické služby mesta Levoča
4	K.L.S. dopravné špedícia
5	BOST a HODIA
6	Sportový areál
7	Dáňový úrad
8	Okrasný úrad
9	Štatny oblasť archívu
10	Právoslávny farský úrad
11	Právoslávny chrám Cyrila a Metoda
12	Hotel Barbakan
13	Sestry rúdy sv. Bazila
14	Základná škola
15	Pokliska
16	Ústav na výkon vädby
17	Slovenská knižnica pre rodovodch Nepca Hredu
18	Materská škola a špeciálna základná škola pre hendlich a slabozrakých
19	Stredné odborné učilište interné pre zrakovo postihnutú mládež
20	Čarapka škola pohybových hmy
21	Horný škola sv. Ducha
22	Kláštir Mníchov
23	Technické služby mesta Levoča
24	Štatny oblasť archívu

Označenie objektov OV - stav

Číslo	Popis
25	Materská škola
26	Slovenská športovníka
27	Hotel Satel
28	Národný a okremý úrad práce
29	Materská škola, kultúrne centrum
30	Materský úrad
31	Chrást sv. Jakuba
32	Radnica
33	Čerapčický kostol
34	Rímskokatolícky farský úrad
35	Dom opatrovateľskej služby
36	Stredná pedagogická škola
37	Základná škola a materská škola pre sluchovo postihnutých
38	Interná Záhradná škola
39	Práda
40	Slovenský ústav pamiatkovej starostlivosti
41	Společné múzeum v Levoči
42	ČSOB
43	Slovenská knižnica pre sluchovo postihnutých
44	VUB a Čarý úrad
45	Percepcia a Lupa
46	Domov mládeže pri Pedagogickej škole
47	Společné občianske múzeum
48	Hemochia s poliklinikou
49	Cintarín
50	Materská škola

Označenie objektov OV - stav

Číslo	Popis
51	Štatné gymnázium
52	Gymnázium sv. Františka
53	Gymnázium kated
54	Pamiatkový ústav Bratislava, oblasť reštaurátorskej areál
55	Základná škola
56	TEXON - obchodné centrum
57	Sportová hala
58	SOBANTER
59	MASPOMA
60	Štatná Levoča
61	Vlak
62	Autobus
63	Východosl. elektrárne
64	Štatny úrad
65	Stavbné bytové družstvo
66	Havčák a záchranný zbor
67	Materské centrum - inžinierne desťe jase
68	AFBA - spracovanie ľadových mied
69	Sportová hala
70	SOU Poľnohospodárske a domov mládeže
71	Oblasť reštaurátorskej areál
72	Hotel Fak
73	Oblasť úrad vyšetrenia policajného zboru
74	Autobusová stanica
75	Stavbná firma

Označenie objektov OV - stav

Číslo	Popis
76	Vstup krového odpadu, SENEX - obchod s palivami, predaj Bntov a priestor
77	Lesy mesta Levoča
78	Pila
79	Železničná stanica
80	Liehnfrukt
81	UNIVERZAL - výherné družstvo inžinierov
82	Štatny okremý archív
83	PALYSGRIS - výroba paliva
84	Poľnohospod. Spis
85	PILVUD
86	OVERALL
87	KANICA - stavobromontážne a rekonštrukčné práce
88	Konštrukt
89	Stavbný
90	Levočské strojárne
91	Slovenská automobilová doprava
92	Vlak - sklad
93	Čusťareň odpadových vúd
94	SOU Poľnohospodárske
95	Autocentrum a STK
96	Tatla - Agrolen Levoča, JHO Spis s.c.o. výroba a predaj štrkov a priestor
97	Hospodársky dvor
98	Železničná zastávka

P.n. Parkovisko (počet miest)
G.n. Garáže (počet miest)

Ministerstvo Kultúry Slovenskej republiky

Finančne podporilo Ministerstvo kultúry Slovenskej republiky

ÚZEMNÝ PLÁN MESTA LEVOČA

ZMENY A DOPLNKY č. 20

úplné znenie zmeny a doplnky č. 1 - 19

Obstarávateľ: Mesto Levoča

Odborne spôsobilá osoba pre obstaranie ÚPP a ÚPD: Ing. Iveta Sabalková

Spracovateľ: Ing. arch. Martin Baloga, PhD.

Éta: čistopis

Dátum: september 2025

KOMPLEXNÝ URBANISTICKÝ NÁVRH

3

B5