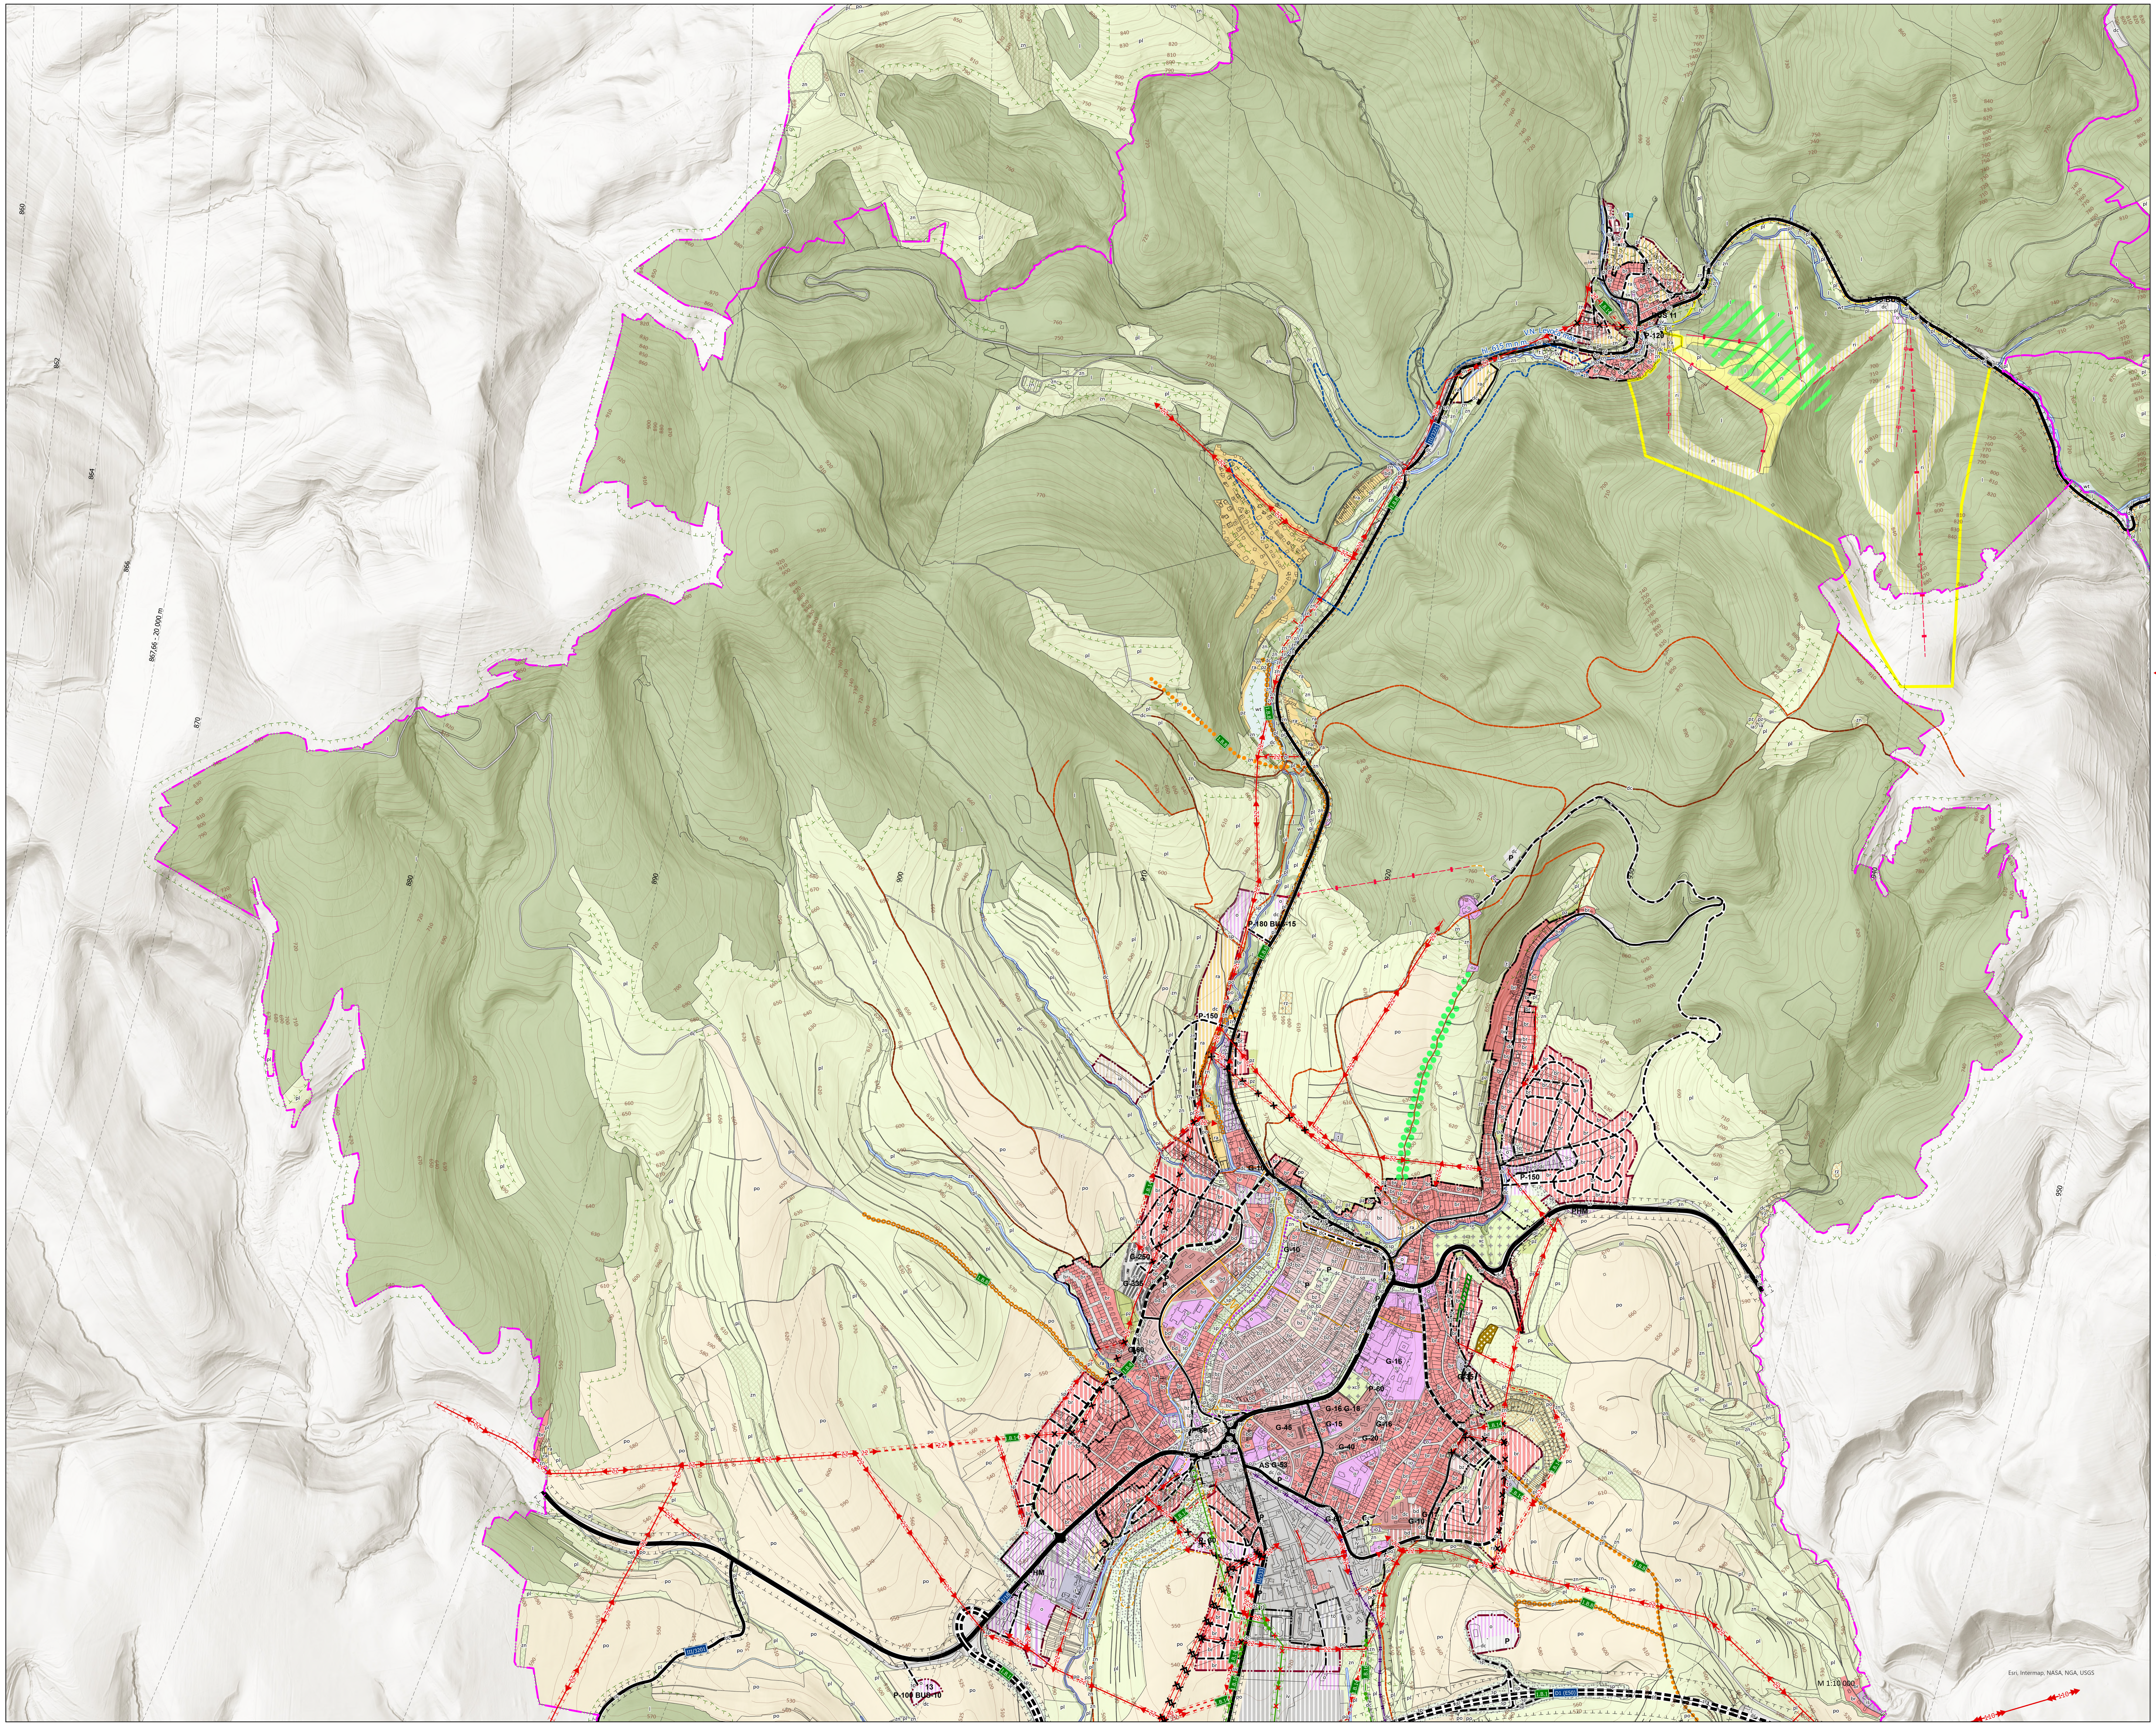

Legenda

- vrstevnice
- Katastrálne územie
- Parcely KNC

Hranice

- Hranica mestskej pamiatkovej rezervácie,stav
- Hranica zastavaného územia,návrh
- Hranica zastavaného územia,stav

Ochranné pásma

- Ciest, poľnohospodárskych dvorov a ČOV,stav
- Vzdušného elektrického VVN a VN vedení,stav
- Vzdušného elektrického VVN a VN vedení,návrh
- Vedenia vysokotlakového plynu,stav
- Vedenia vysokotlakového plynu,návrh
- Bezpečnostné pásmo plynu,stav
- Ochranné pásmo lesa,stav

Letisko Poprad-Tatry

- ochranné pásma

Doprava

- Plánovaná trasa diaľnice,návrh
- Plánovaná trasa diaľničného privádzača,návrh
- Cesta I. triedy,stav
- Cesta I. tr. - územná rezerva,návrh
- Cesty II. a III. triedy,návrh
- Cesty II. a III. triedy,stav
- Dôležité obslužné a prístupové cesty,návrh
- Dôležité obslužné a prístupové cesty,stav
- Ostatné cesty,stav
- Hlavné pešie trasy,návrh
- Hlavné pešie trasy,stav
- Turistické trasy,stav
- Cyklistické trasy,návrh
- Cyklistické trasy,stav
- Lyžiarsky vlek,návrh
- Lyžiarsky vlek,stav
- Sedačková lanovka,návrh
- Železnica,stav

Technická infraštruktúra

- 110 Vzdušné vedenie elektrickej energie VVN 110 kV,stav
- 22 Vzdušné vedenie elektrickej energie VN 22 kV,návrh
- 22 Vzdušné vedenie elektrickej energie VN 22 kV,stav
- Vzdušné vedenie elektrickej energie VN 22 kV, na zrušenie,návrh
- VTL plynovod,návrh
- VTL plynovod,stav
- VTL plynovod, na zrušenie,stav

Technická vybavenosť

- Vodojem,návrh

Vodné toky

- Vodné toky,stav

Vodná nádrž

- Vodná nádrž Levoča

Zeleň

- Optická clona - stromová zeleň,návrh
- Líniová zeleň,návrh
- Stromová alej,stav

Plochy pre lyžiarske areály

- Plochy pre lyžiarske areály,stav

Ochrana prírody

- Biocentrum regionálneho významnu,stav

Odpad

- stav,Rekultivácia skládky odpadu

Funkčné využitie

Bývanie

br	Plochy bývania v bytových domoch,návrh
bd	Plochy bývania v bytových domoch,Stav
bm	Plochy bývania v bytových a rodinných domoch,Návrh
br	Plochy bývania v rodinných domoch,Návrh
br	Plochy bývania v rodinných domoch,Stav
bz	Zmiešané plochy bývania a občianskej vybavenosti,Návrh
bz	Zmiešané plochy bývania a občianskej vybavenosti,Stav

Dopravná infraštruktúra

dc	Plochy dopravného vybavenia, komunikácii a ciest,Návrh
dc	Plochy dopravného vybavenia, komunikácii a ciest,Stav
dz	Plochy železnice,Stav

Občianska vybavenosť

o	Plochy občianskej vybavenosti,Návrh
o	Plochy občianskej vybavenosti,Stav

Ostatná infraštruktúra

xc	Plochy cintorínov,Návrh
xc	Plochy cintorínov,Stav
xv	Plochy verejných priestranstiev,stav

Produkčná zeleň

pl	Plochy lúk, pasienkov a trvale trávnatých porastov,stav
po	Plochy poľnohospodárskej pôdy,Stav
ps	Plochy sadov,Stav
pz	Plochy záhrad,Stav

Rekreácia

ra	Plochy rekreácie a rekreačnej vybavenosti,Návrh
ra	Plochy rekreácie a rekreačnej vybavenosti,Stav
ri	Plochy športovísk a ihrísk,Návrh
ri	Plochy športovísk a ihrísk,Stav
rz	Plochy záhradkárskych osád,Stav

Technická infraštruktúra

t	Plochy technického vybavenia,návrh
t	Plochy technického vybavenia,Stav
to	Plochy odpadového hospodárstva,Návrh

Výroba

ia	Plochy poľnohospodárskej a lesnej výroby,Návrh
ia	Plochy poľnohospodárskej a lesnej výroby,Stav
io	Zmiešané plochy výroby, výrobných služieb, skladov a občianskej vybavenosti,Návrh
io	Zmiešané plochy výroby, výrobných služieb, skladov a občianskej vybavenosti,Stav
is	Plochy drobnej výroby a skladov,Stav
iv	Plochy priemyselnej výroby,Návrh
iv	Plochy priemyselnej výroby,Stav

Zelená a modrá infraštruktúra

l	Plochy lesov,Stav
sp	Plochy parkov,Návrh
sp	Plochy parkov,Stav
sv	Plochy sídelnej zelene,Návrh
sv	Plochy sídelnej zelene,Stav
wt	Plochy pobrežných pozemkov,Stav
zn	Plochy nelesnej krajinnej vegetácie,Stav

P-n Parkovisko (počet miest)
G-n Garáže (počet miest)

označe	vps
1.A.1.	materské školy v obytných súboroch Krupný jarok, Plantáže a v prestavbovej lokalite Predmestie,
1.A.2.	škola v prírode,
1.A.3.	stavba mestského inkubátora pre začínajúcich podnikateľov
1.B.1	diaľnica D 1 Jánovce – Jablonov a jej súvisiace objekty a privádzač Spišská Nová Ves – Levoča
1.B.2	Vypustený
1.B.3	Vypustený
1.B.4	preložka cesty II/533 v úseku Levoča – Levočská Dolina cez zastavané územie mesta,
1.B.5	sieť obslužných a prístupových komunikácií a dopravných zariadení
1.B.6	stavba pešej zóny v historickom jadre mesta,
1.B.7	stavby peších plôch, komunikácií a chodníkov
1.B.8	stavby turistických a cykloturistických trás
1.B.9	stavby úprav Levočského potoka a ďalších miestnych potokov
1.B.10	stavby záchytných priekop pre odvedenie dažďových vôd
1.B.11	stavby na ochranu pred veľkými vodami na vodných tokoch:
1.B.12	stavby zásobovacích a výtlačných vodovodných potrubí a technických zariadení pre zásobovanie vodou
1.B.13	stavby hlavných zberačov kanalizačnej siete a koridory trás nadväzujúcich uličných stôk
1.B.14	stavby prekládok VN vedení
1.B.15	stavby prípojok VN a NN elektrickej siete a rekonštrukcia a výstavbu nových trafostaníc
1.B.16	stavby a prekládky VTL plynovodu a regulačných staníc plynu VTL/STL
1.B.17	stavby rozšírenia STL rozvodov plynu
1.B.18	stavba telekomunikačnej káblovej siete a súvisiacich technologických zariadení
1.B.19	stavby súvisiace so sústavou centrálneho zásobovania teplom,
1.B.20	stavba kompostárne

MINISTERSTVO KULTÚRY SLOVENSKEJ REPUBLIKY

Finančne podporilo Ministerstvo kultúry Slovenskej republiky

ÚZEMNÝ PLÁN MESTA LEVOČA ZMENY A DOPLNKY č. 20

úplné znenie v znení zmien a doplnkov č. 20

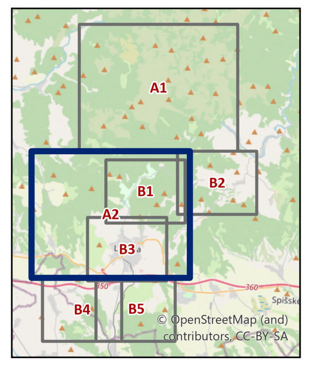

Obstarávateľ: Mesto Levoča
Odborne spôsobilí osoba pre obstaranie ÚPP a ÚPD: Ing. Iveta Sabaková
Spracovateľ: Ing. arch. Martin Baloga, PhD.
Etapa: čistopis
Dátum: september 2025

KOMPLEXNÝ URBANISTICKÝ NÁVRH

3

A2