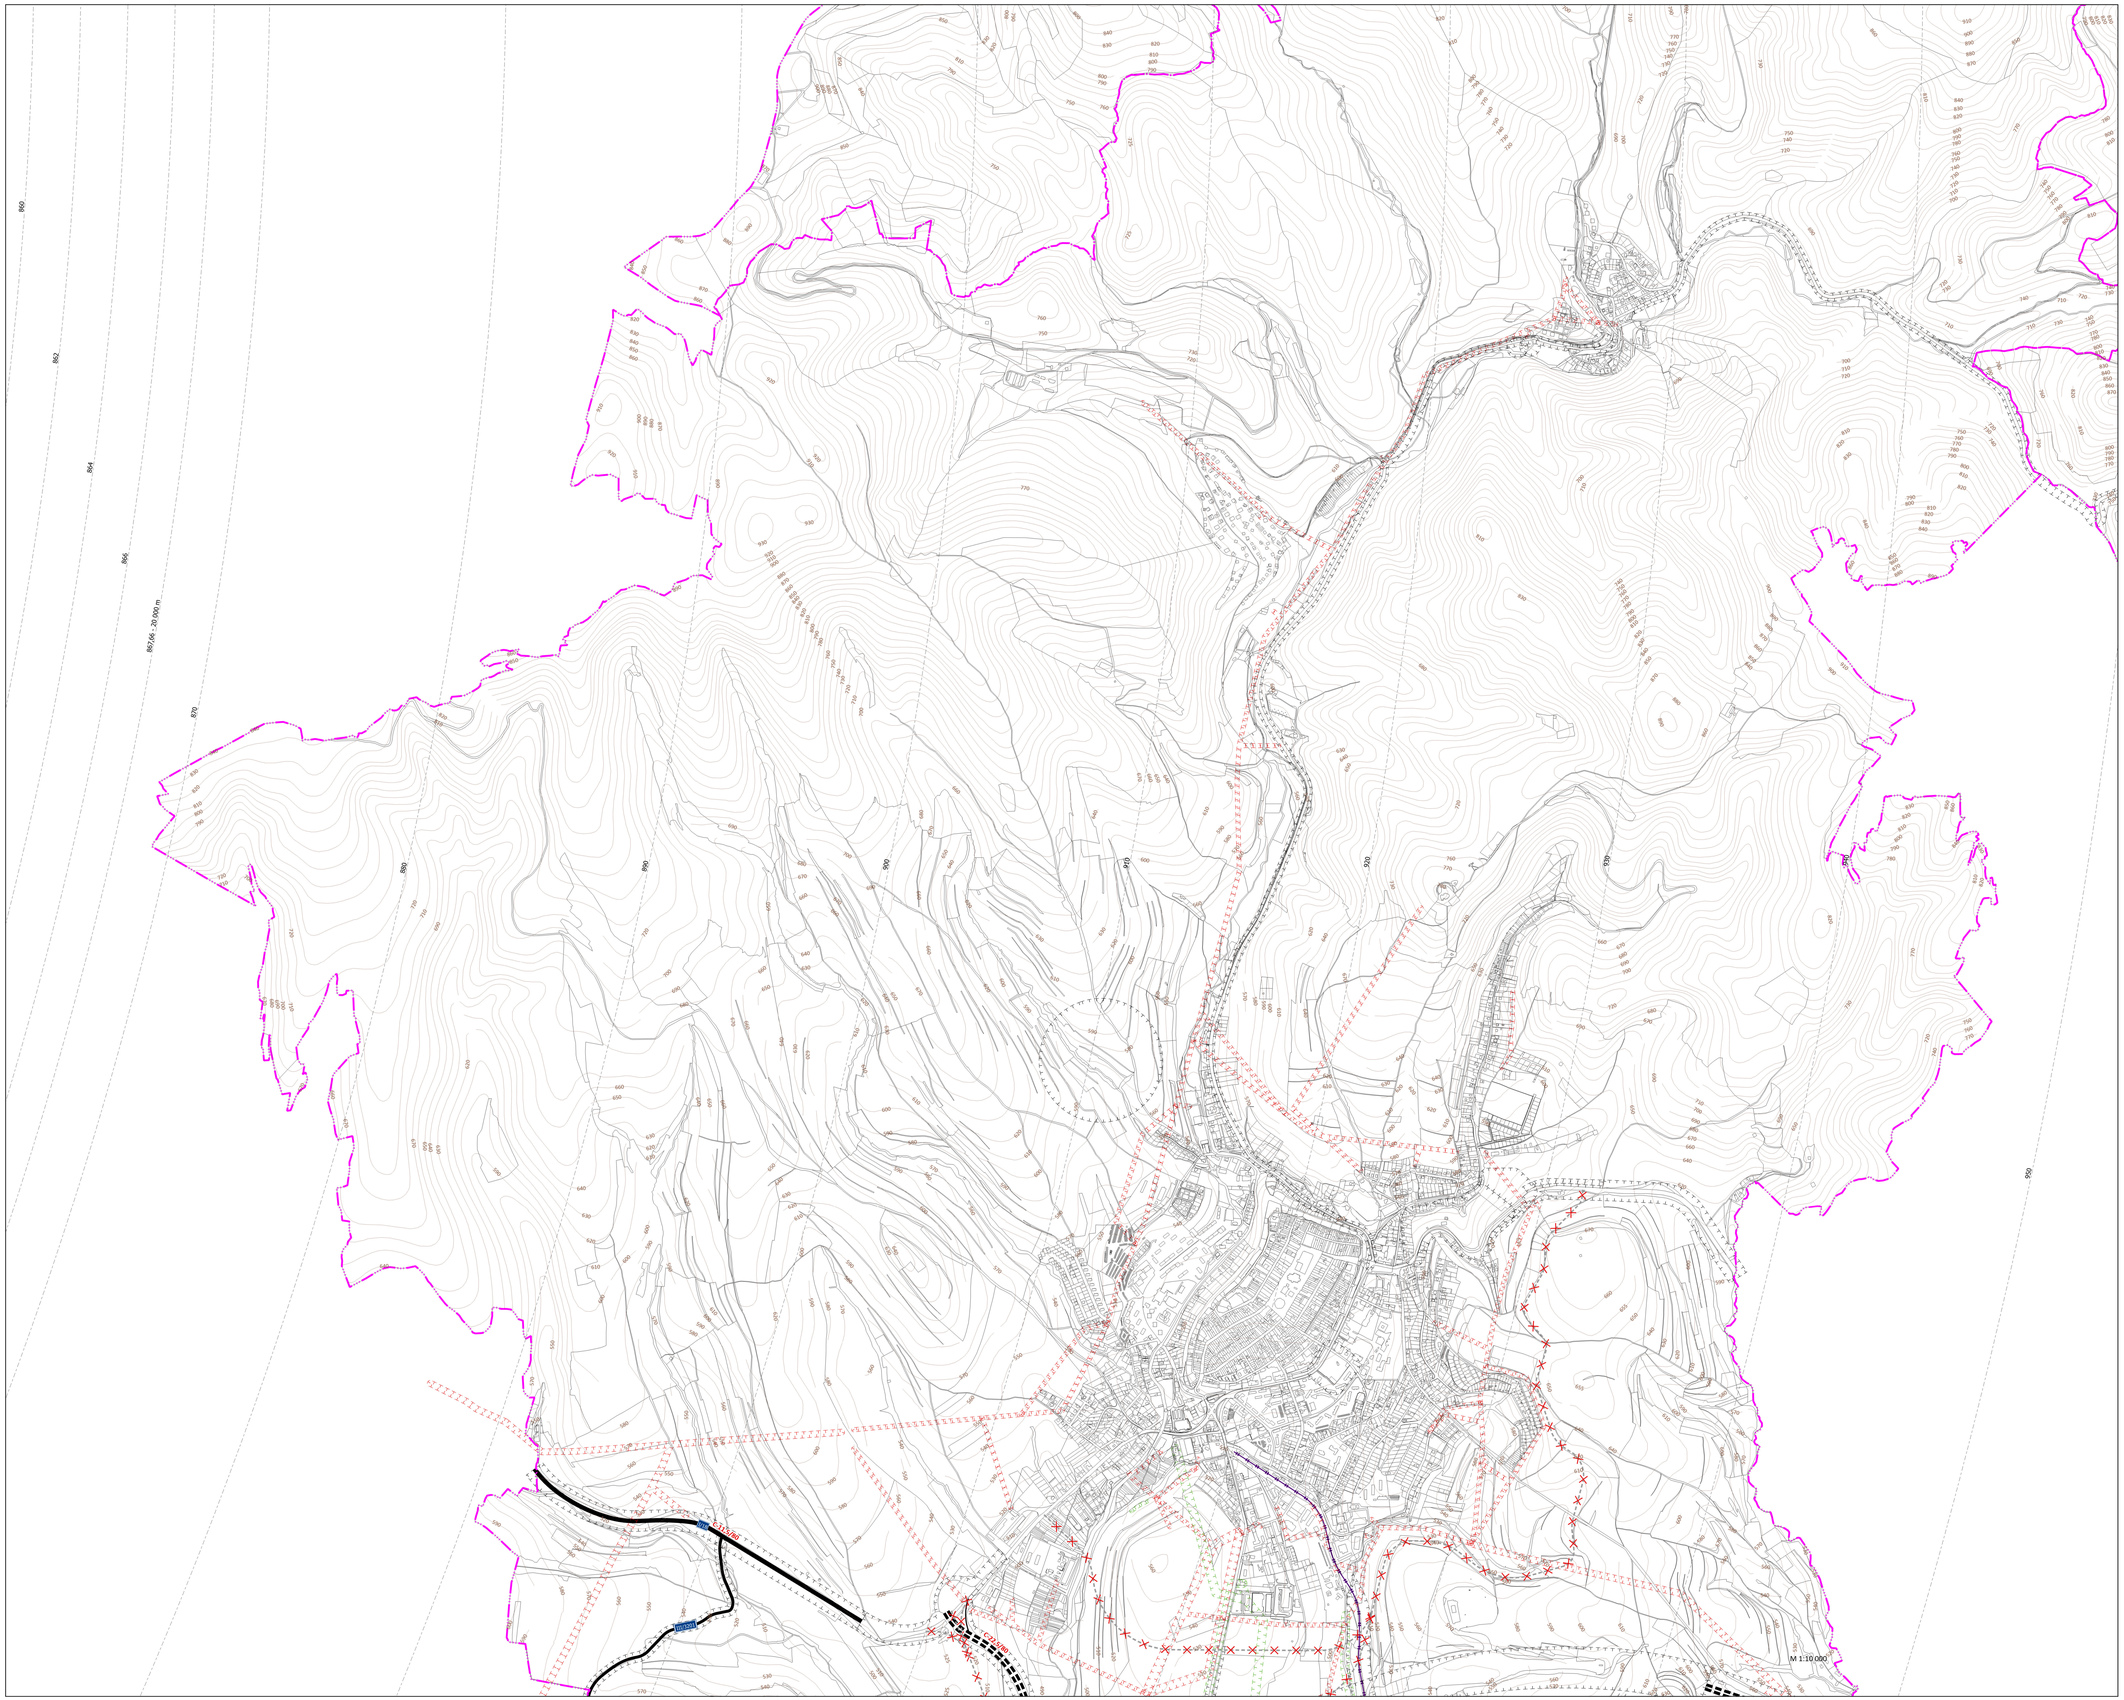

Legenda

- vrstevnice
- Katastrálne územie
- Parcely KNC

Ochranné pásma

- Ciest, poľnohospodárskych dvorov a ČOV,stav
- Vzdušného elektrického VVN a VN vedení,stav
- Vzdušného elektrického VVN a VN vedení,návrh
- Vedenia vysokotlakového plynu,stav
- Vedenia vysokotlakového plynu,návrh

Letisko Poprad-Tatry

- ochranné pásma

Doprava

- na zrušenie
- Plánovaná trasa diaľnice,návrh
- Plánovaná trasa diaľničného privádzača,návrh
- Cesta I. triedy,stav
- Cesty II. a III. triedy,stav
- Ostatné cesty,stav
- Železnica,stav

SCHVAĽOVACIA DOLOŽKA
podľa §28 ods. 1 Zákona č. 50/1976 Zb. v platnom znení
Označenie schvaľovacieho orgánu: **Mestské zastupiteľstvo mesta Levoča**
Číslo uznesenia a dátum schválenia: **č. 7 zo dňa 19.8.2025**
Odtlačok pečiatky, meno oprávnenej osoby a jej podpis:

Ing. Miroslav Vilkovský, MBA
primátor mesta

MINISTERSTVO KULTÚRY SLOVENSKEJ REPUBLIKY
Finančne podporilo Ministerstvo kultúry Slovenskej republiky

ÚZEMNÝ PLÁN MESTA LEVOČA
ZMENY A DOPLNKY č. 20
návrh zmien čistopis

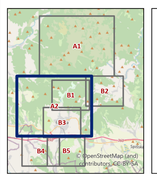

Obstarávateľ: Mesto Levoča
Odborne spôsobilí osoba pre obstaranie ÚPP a ÚPD: Ing. Iveta Sabaková
Spracovateľ: Ing. arch. Martin Baloga, PhD.
Etapa: čistopis
Dátum: september 2025

VÝKRES VEREJNÉHO DOPRAVNÉHO VYBAVENIA

4

A2