



Detail:

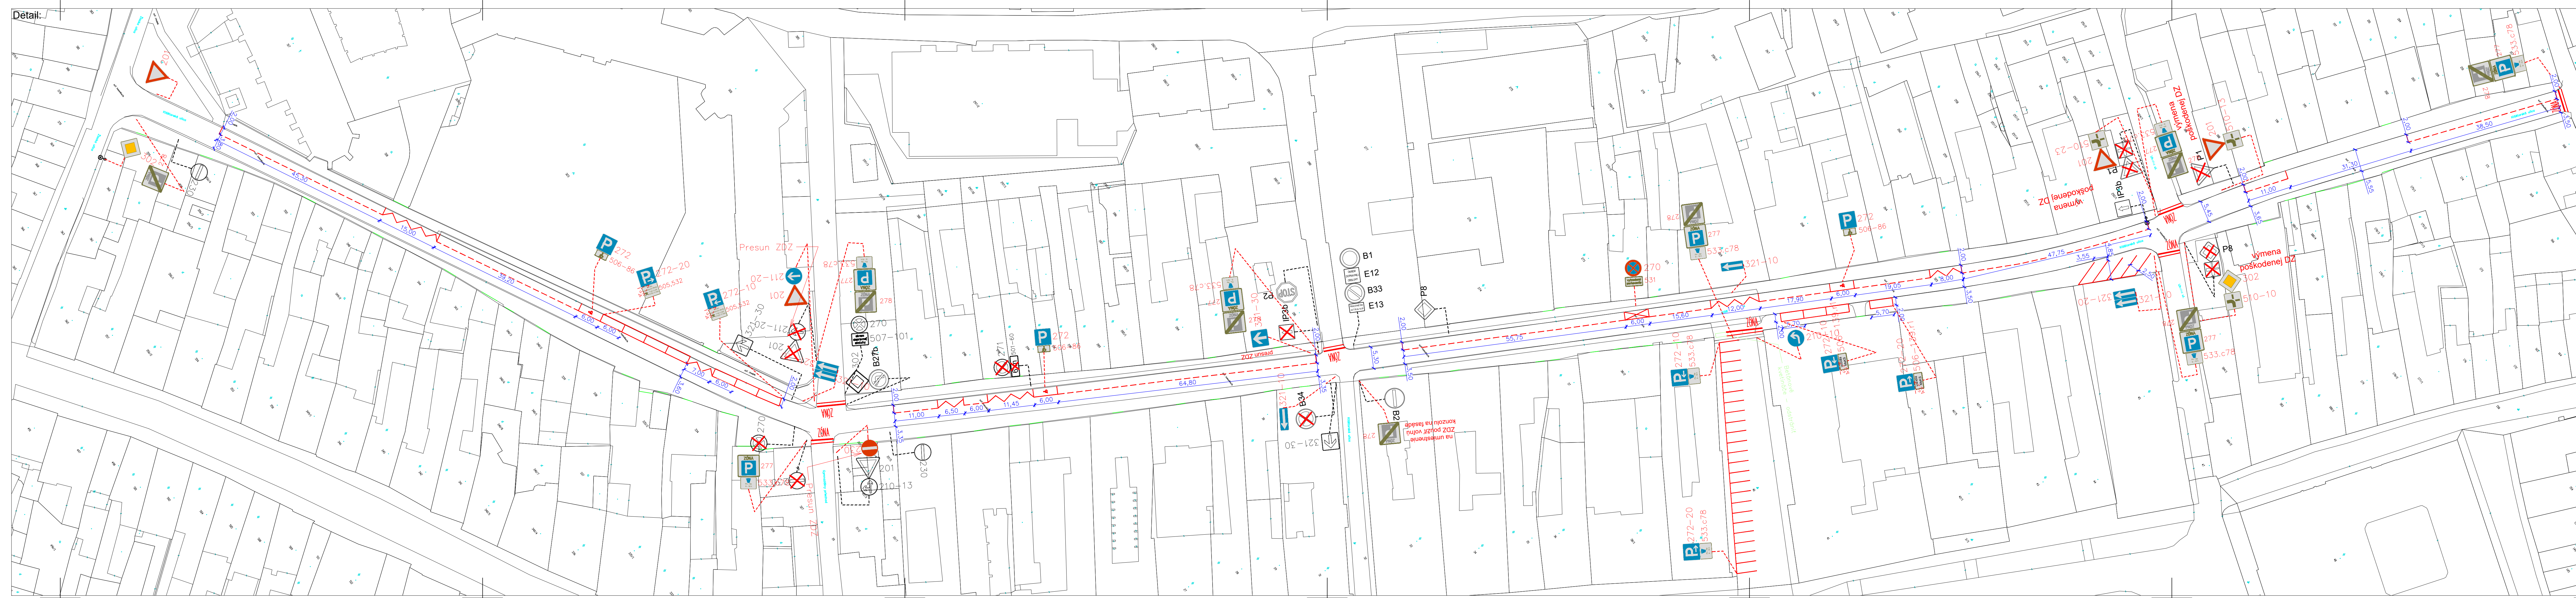

Situácia:

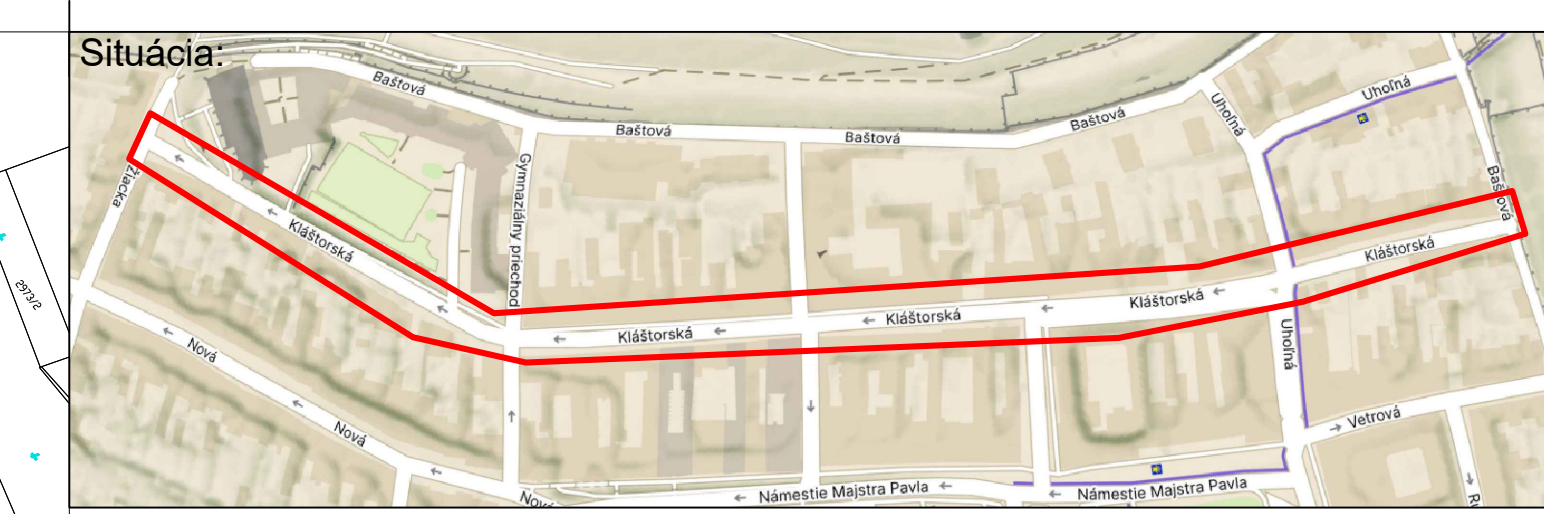

Legenda:

- Pôvodné vodorovné dopravné značenie
- Nové vodorovné dopravné značenie
- Pôvodné zvislé dopravné značenie
- Pôvodné zvislé dopravné značenie - odstrániť
- Nové zvislé dopravné značenie
- Nové vodorovné dopravné značenie: Vyznačiť podľa TP 118, VL 6.2.
- 602 T (1,5 - 0,75)
- ZÓNA 666
- 620 - 52

ZÁKAZKA:		SPRACOVATEL:	
Kláštorská ulica - statická doprava		Ing. Andrej Želasko	
OBJEKT:		Velká Paka 839	
Návrh VZ a ZDZ na ulici Kláštorská v Levoči		Velká Paka 930 51	
PRÍLOHA:		+421 908 443 299	
SITUÁCIA DOPRAVNÉHO ZNAČENIA		DÁTUM:	
OBJEDNÁVATEL: Mesto Levoča, Námestie Majstra Pavla 4, 054 01 Levoča		03/2025	
KRAJ: PREŠOVSKÝ OKRES: LEVOČA		STUPEŇ:	
K.Ú.: LEVOČA		POD:	
ZODPOVEDNÝ PROJEKTANT:		MIERKA:	
KONTROLOVAL:		1:500	
NAVRHOL:		FORMÁT:	
Ing. Andrej Želasko		7 X A4	
KRESLIL:		ČÍSLO PRÍLOHY:	
Ing. Andrej Želasko		SÚPRAVA:	
		A.01	